




Afd. Openbare Werken

Woonkern : Nooitgedacht
Straatnaam : Struiklaan
Huisnr : 16
Opname datum :

Rioolrevisie

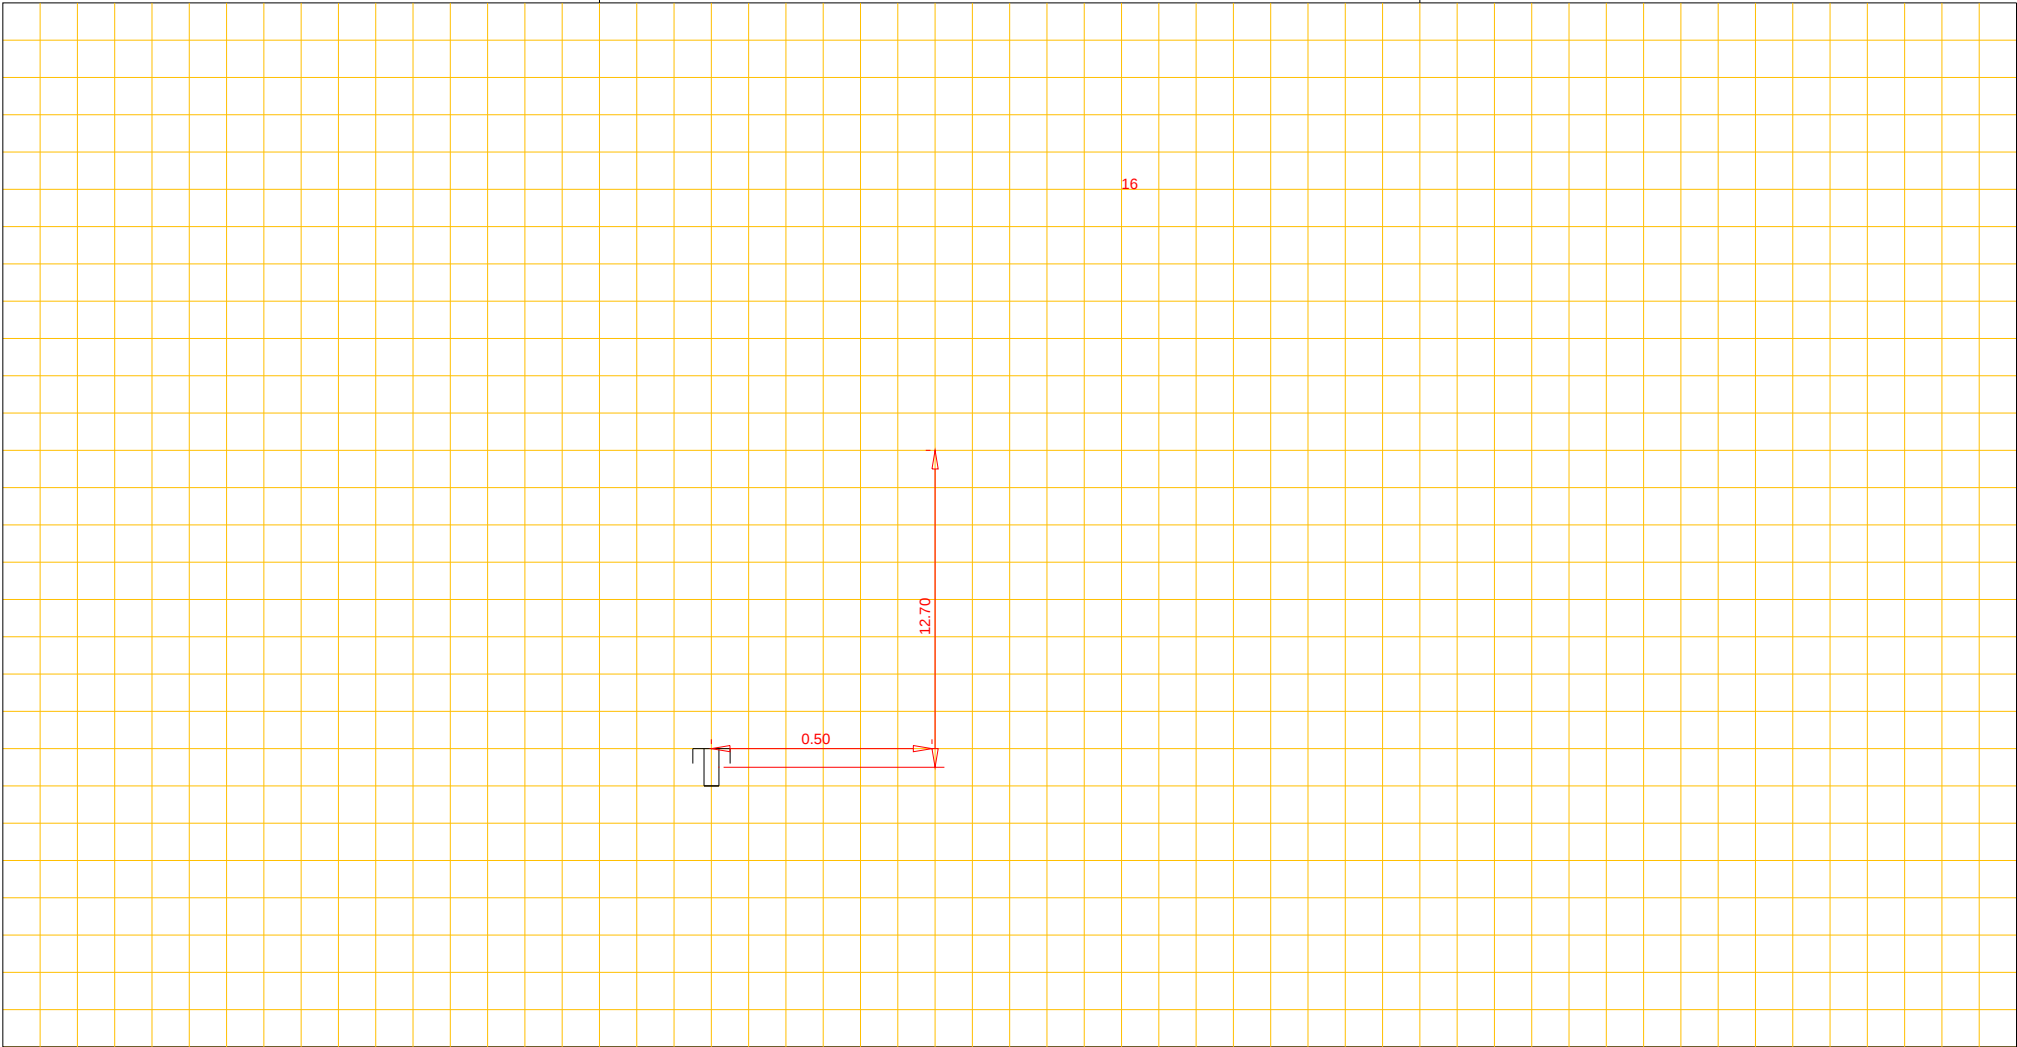

Putnummer D20
Bovenkant putdeksel t.o.v. N.A.P. m+
Binnen onderkant buis t.o.v. N.A.P. m+

Pvc riool, Ø 25 cm

Putnummer D21
Bovenkant putdeksel t.o.v. N.A.P. m+
Binnen onderkant buis t.o.v. N.A.P. m+