




Afd. Openbare Werken

Woonkern : Schoonloo
Straatnaam : Westdorperstraat
Huisnr : 35
Opname datum : 12-1994

Rioolrevisie

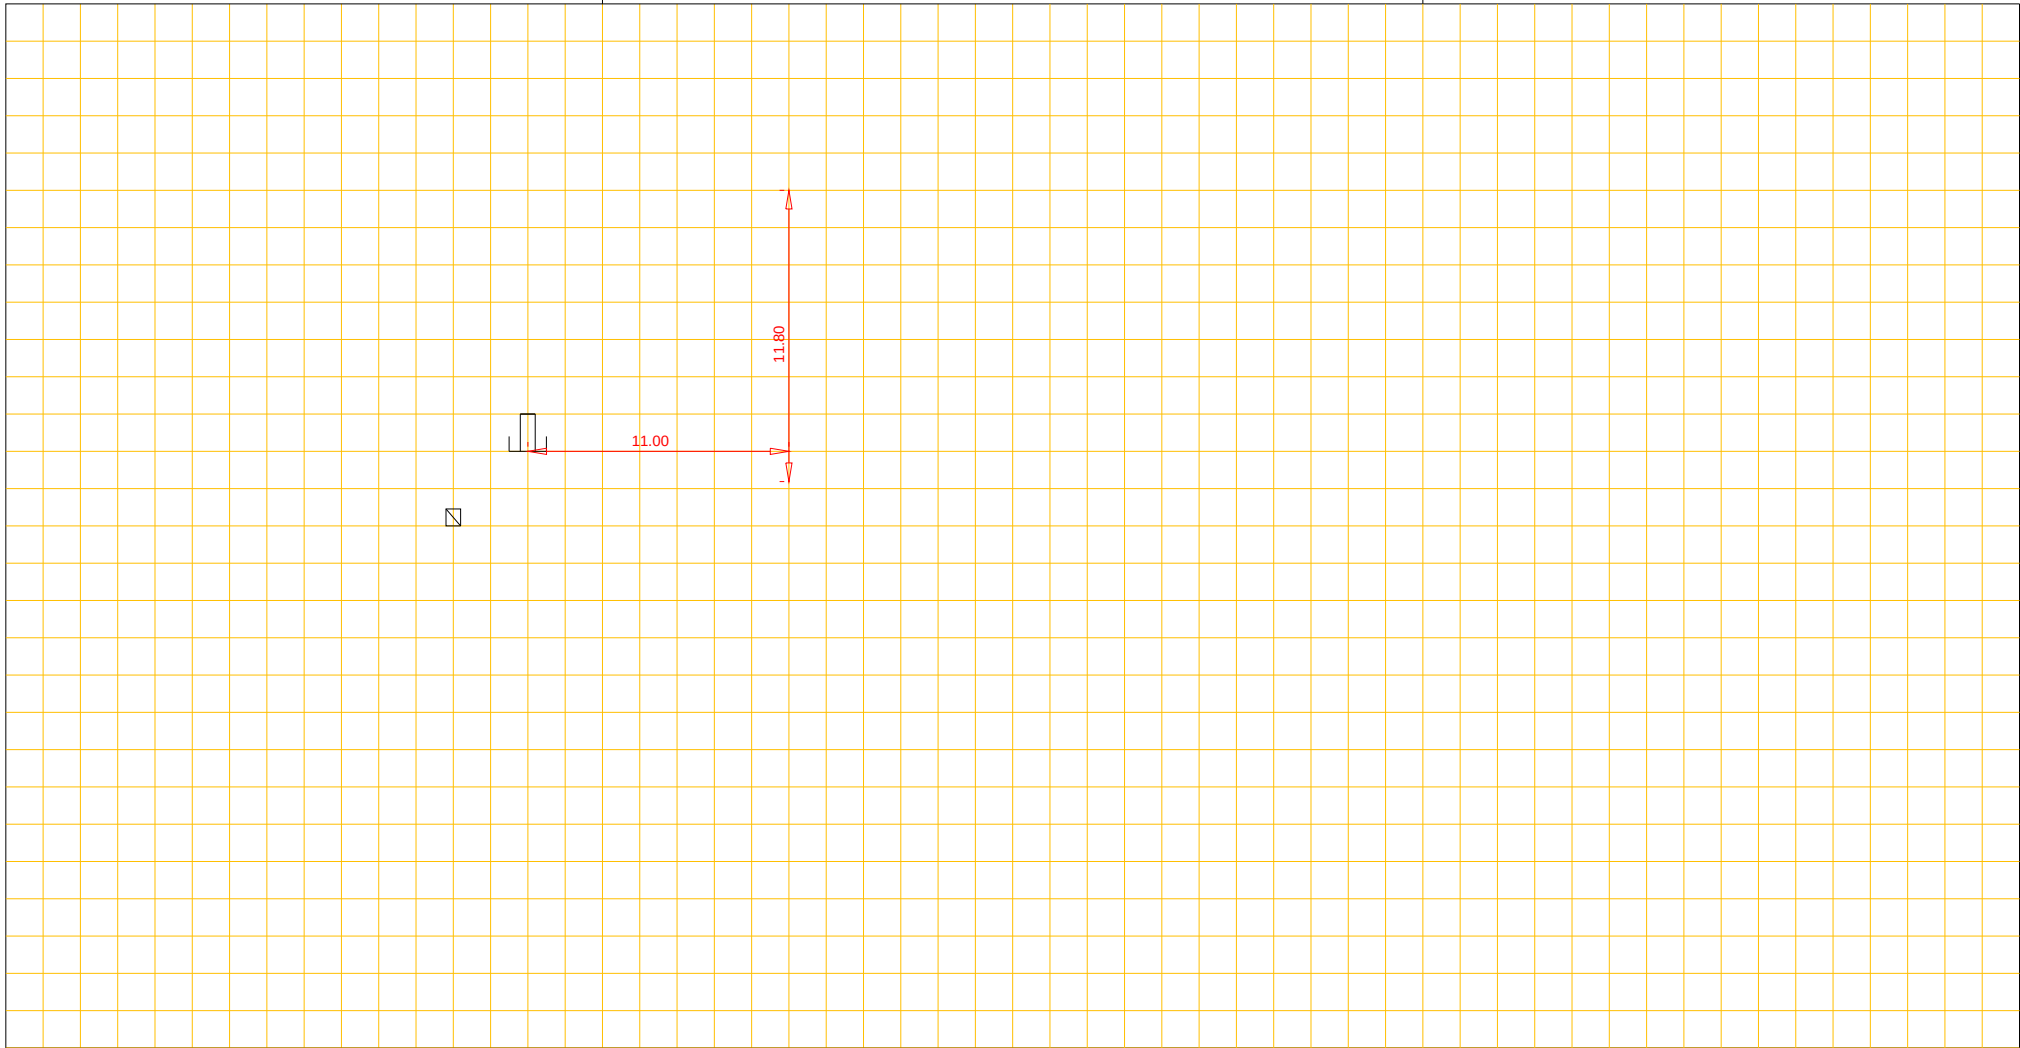

Putnummer			riool, Ø	cm	Put n ummer		
Bovenkant putdeksel	t.o.v. N.A.P.	m+			Bovenkant putdeksel	t.o.v. N.A.P.	m+
Binnen onderkant buis	t.o.v. N.A.P.	m+			Binnen onderkant buis	t.o.v. N.A.P.	m+