




Afd. Openbare Werken

Woonkern : Gieten
Straatnaam : Molenstraat
Huisnr : 6
Opname datum :

Rioolrevisie

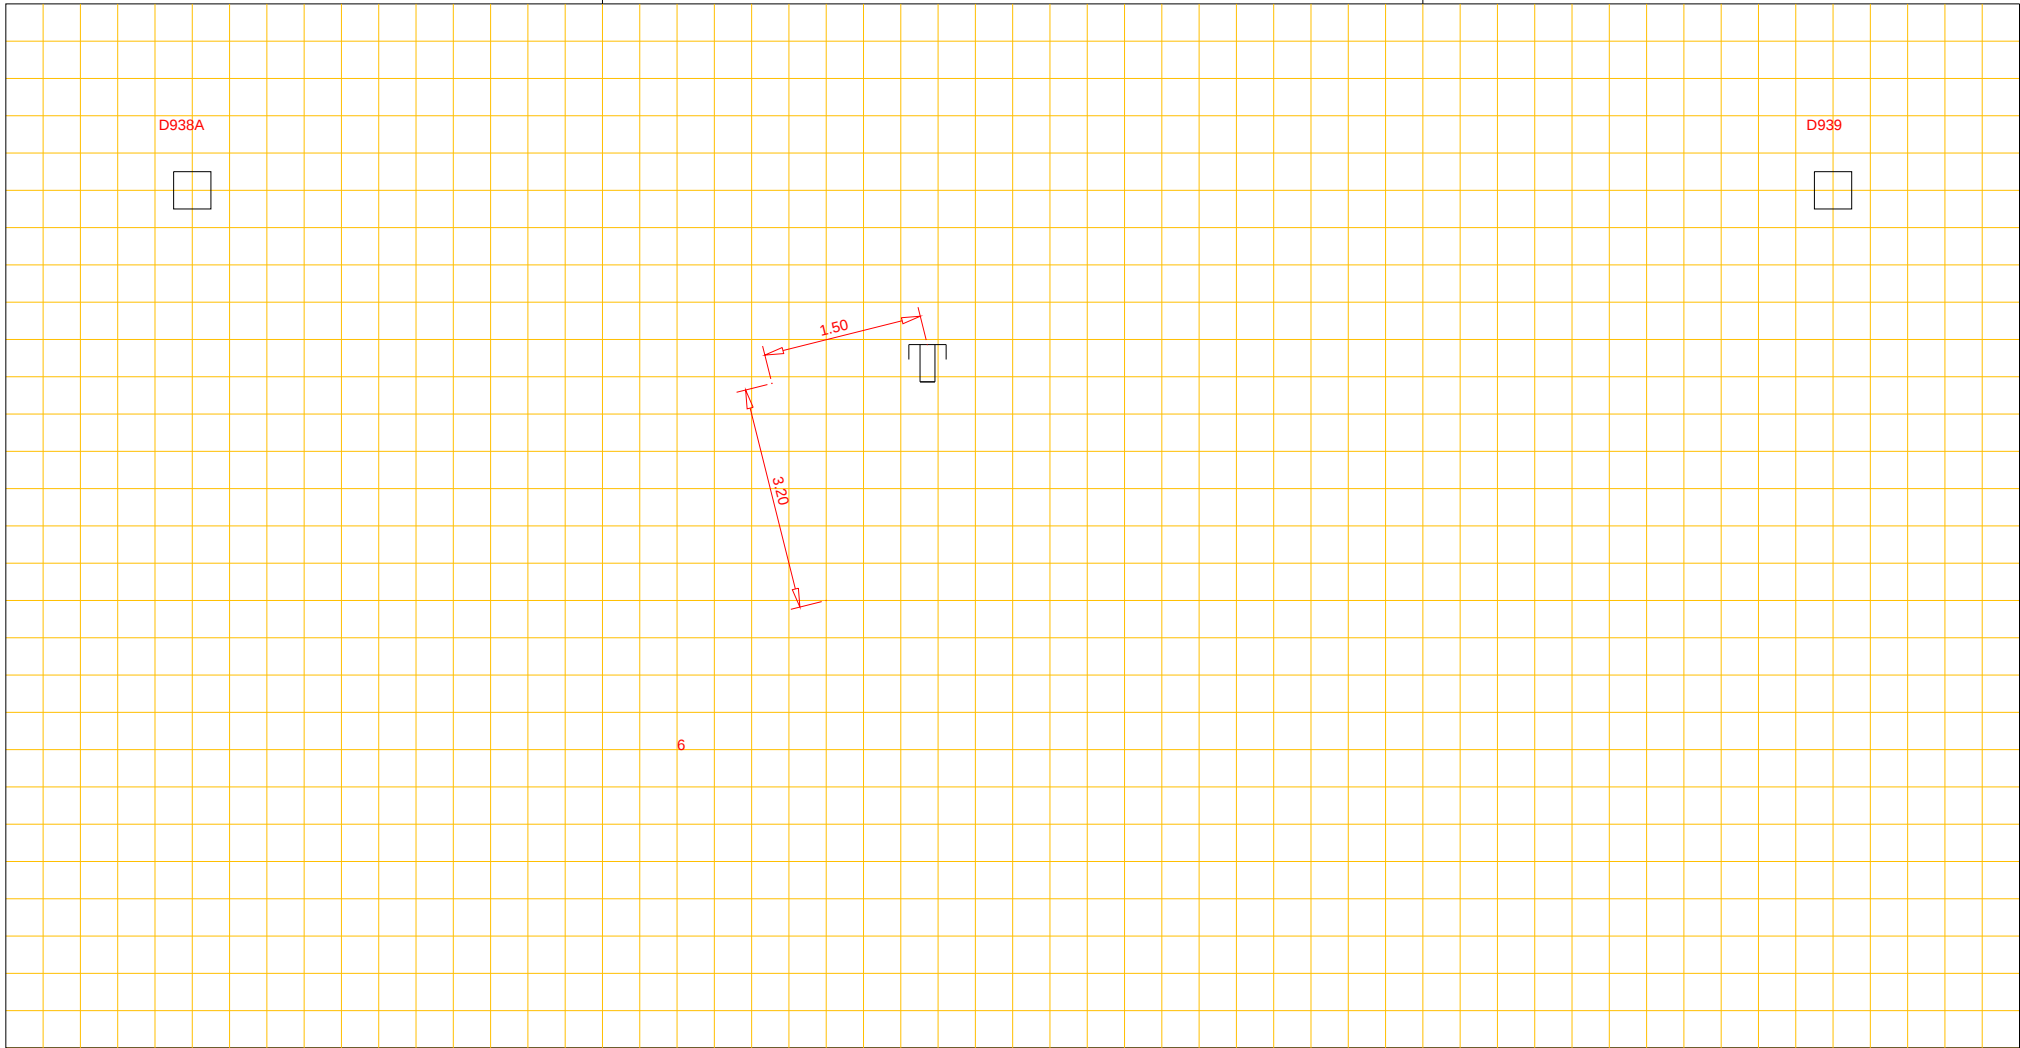

Putnummer D938A
Bovenkant putdeksel t.o.v. N.A.P. m+
Binnen onderkant buis t.o.v. N.A.P. m+

beton riool, Ø 20 cm

Putnummer D939
Bovenkant putdeksel t.o.v. N.A.P. m+
Binnen onderkant buis t.o.v. N.A.P. m+