




Afd. Openbare Werken

Woonkern : Gasselternijveen
Straatnaam : Vaart Noordzijde
Huisnr : 161
Opname datum : 18-12-2007

Rioolrevisie

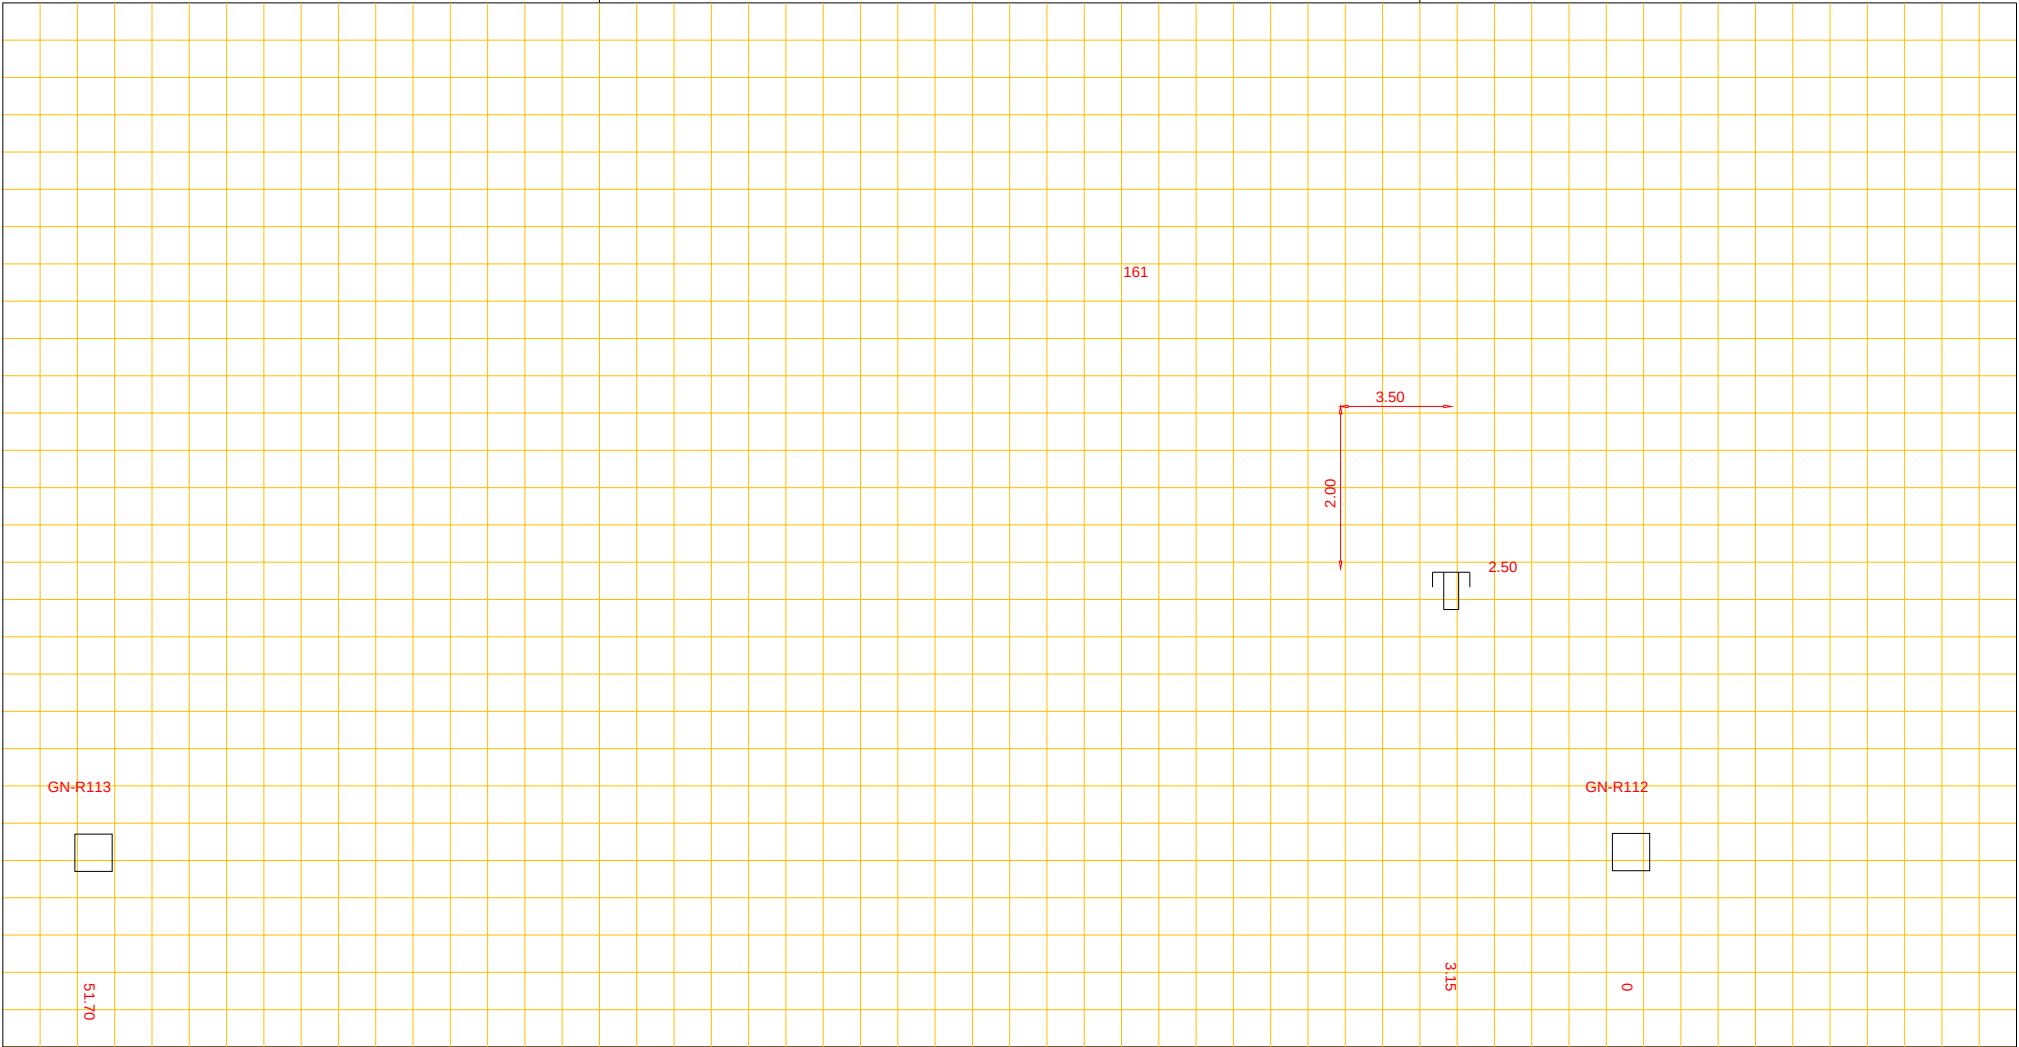

Putnummer	GN-R113
Bovenkant putdeksel	t.o.v. N.A.P. 5.39 m+
Binnen onderkant buis	t.o.v. N.A.P. ? m+

PVC riool, Ø 31.50cm

Putnummer	GN-R112
Bovenkant putdeksel	t.o.v. N.A.P. 5.41 m+
Binnen onderkant buis	t.o.v. N.A.P. ? m+