




Afd. Openbare Werken

Woonkern : Gasselte
 Straatnaam : Achter de Brinken 21
 Opname datum : 19-07-2007

Putafstand hart op hart
 van put 1 tot put 2 : m
 van put 3 tot put 4 : m

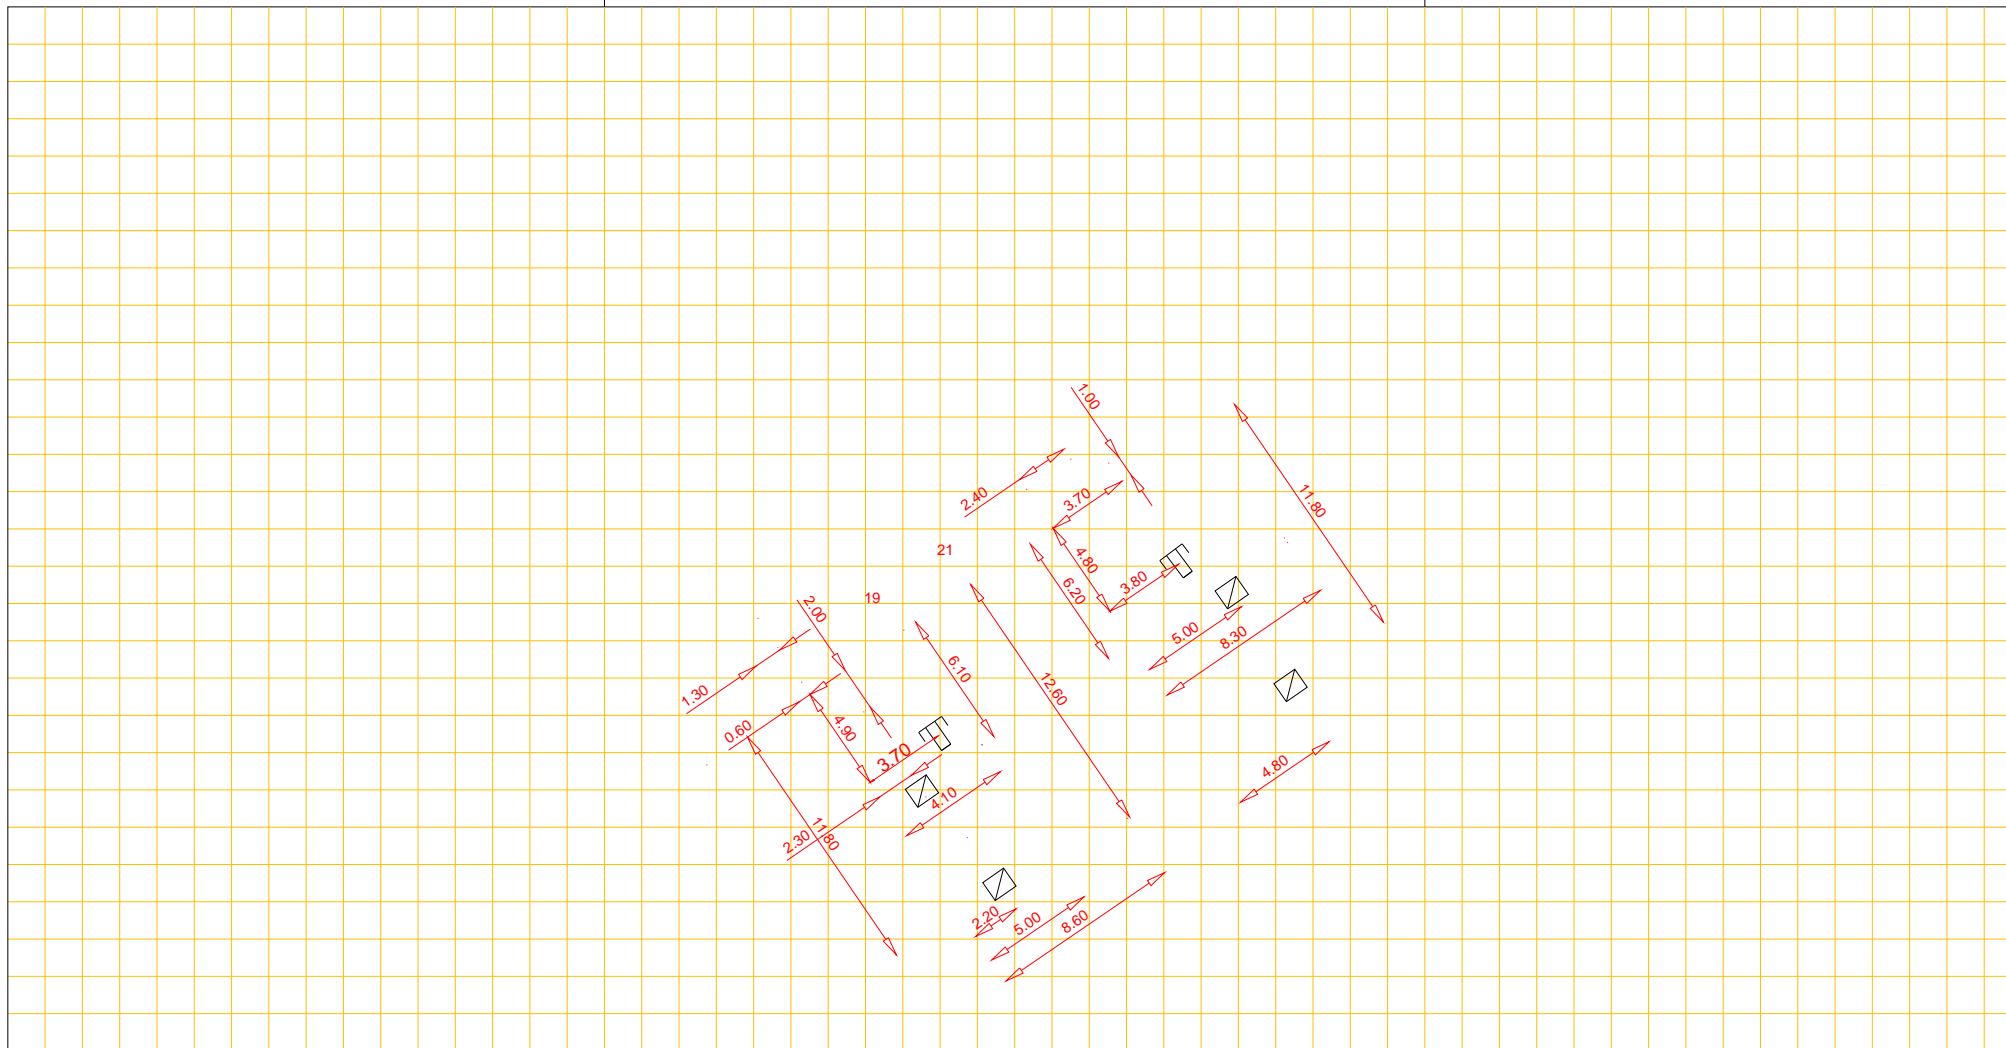

Put 1 Nummer		
Bovenkant putdeksel	t.o.v. N.A.P.	m+
Binnen onderkant buis	t.o.v. N.A.P.	m+

riool, Ø cm

Put 2 Nummer		
Bovenkant putdeksel	t.o.v. N.A.P.	m+
Binnen onderkant buis	t.o.v. N.A.P.	m+

Put 3 Nummer		
Bovenkant putdeksel	t.o.v. N.A.P.	m+
Binnen onderkant buis	t.o.v. N.A.P.	m+

riool, Ø cm

Put 4 Nummer		
Bovenkant putdeksel	t.o.v. N.A.P.	m+
Binnen onderkant buis	t.o.v. N.A.P.	m+