


Woonkern : Gasselternijveen
Straatnaam : Vaart Noordzijde
Huisnr : 143
Opname datum : 06-12-2007

Rioolrevisie

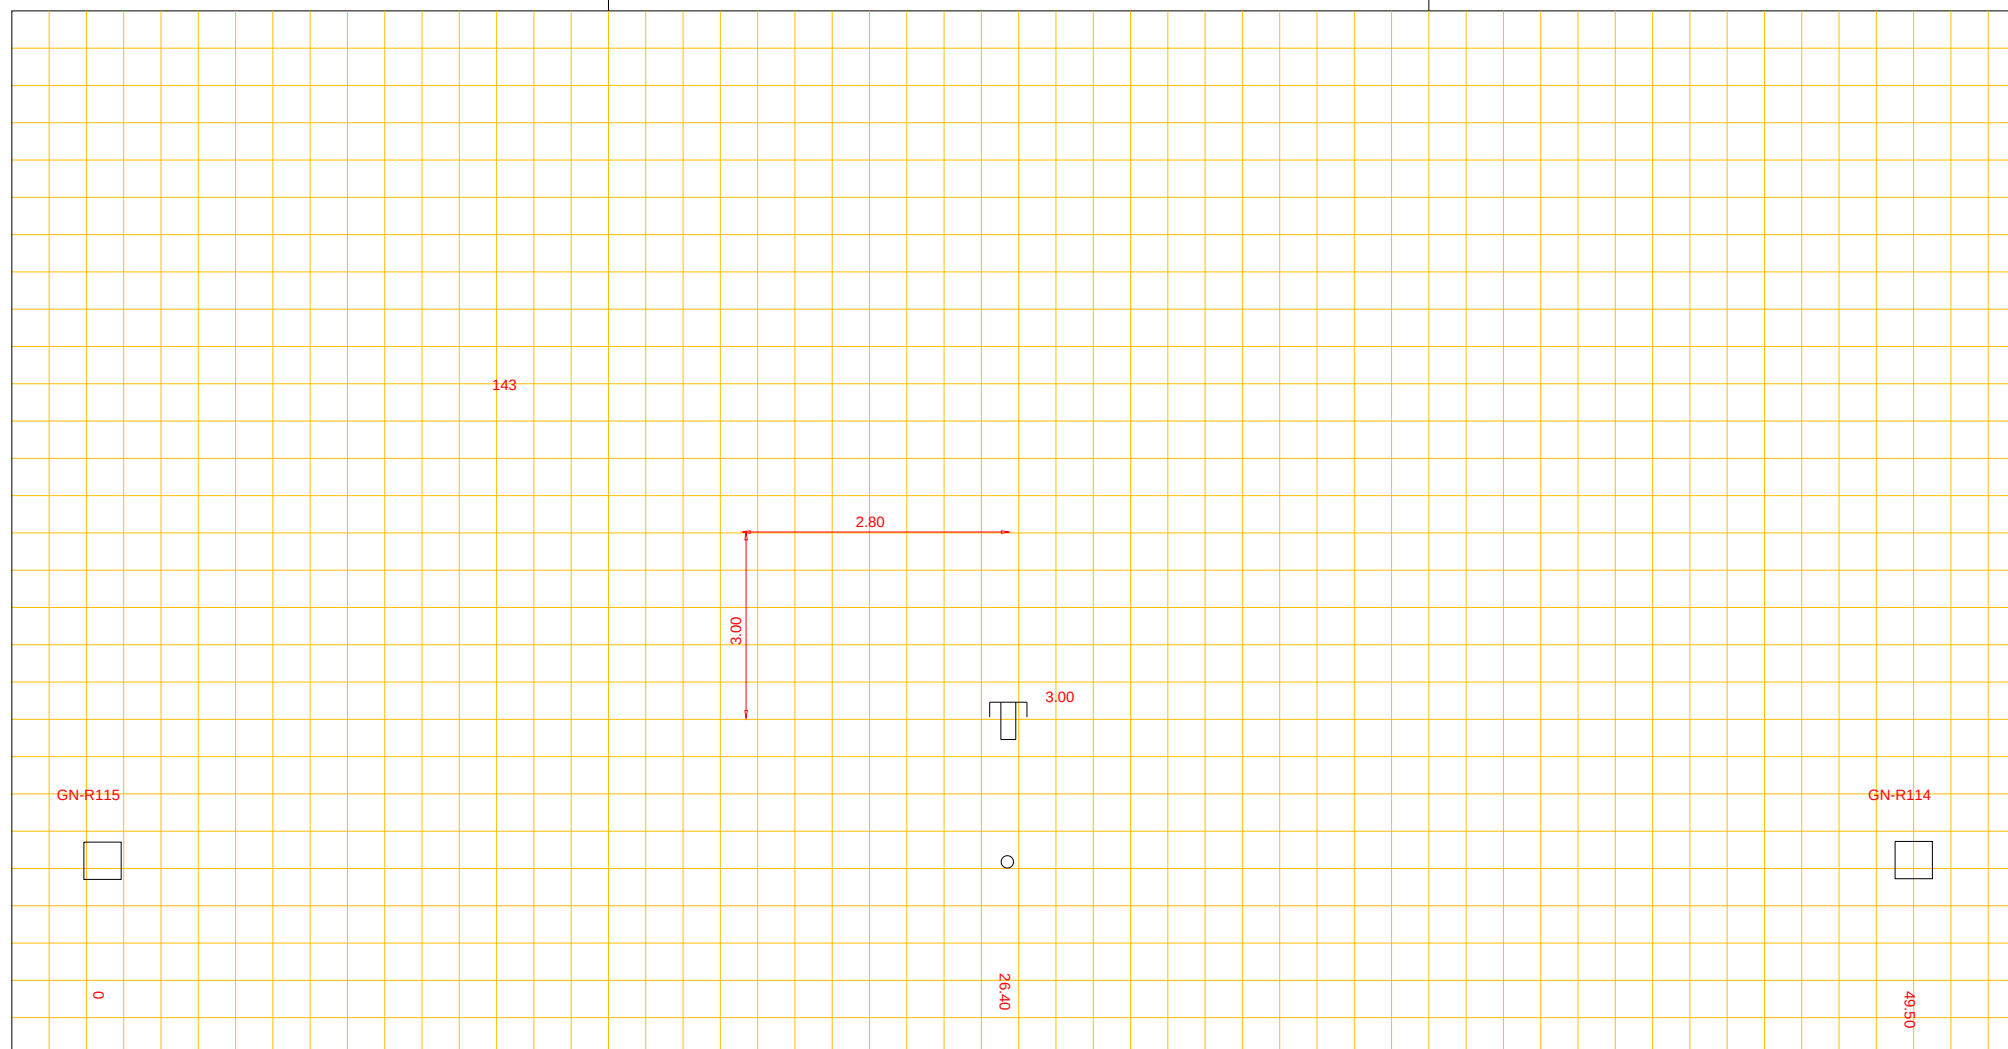

Putnummer	GN-R115			
Bovenkant putdeksel	t.o.v. N.A.P.	5.34	m+	
Binnen onderkant buis	t.o.v. N.A.P.	?	m+	

PVC riool, Ø 31.50 cm

Putnummer	GN-R114			
Bovenkant putdeksel		t.o.v. N.A.P.	5.38	m+
Binnen onderkant buis		t.o.v. N.A.P.	?	m+