




Afd. Openbare Werken

Woonkern : Gieten
Straatnaam : Klaproos
Huisnr : 2
Opname datum :

Rioolrevisie

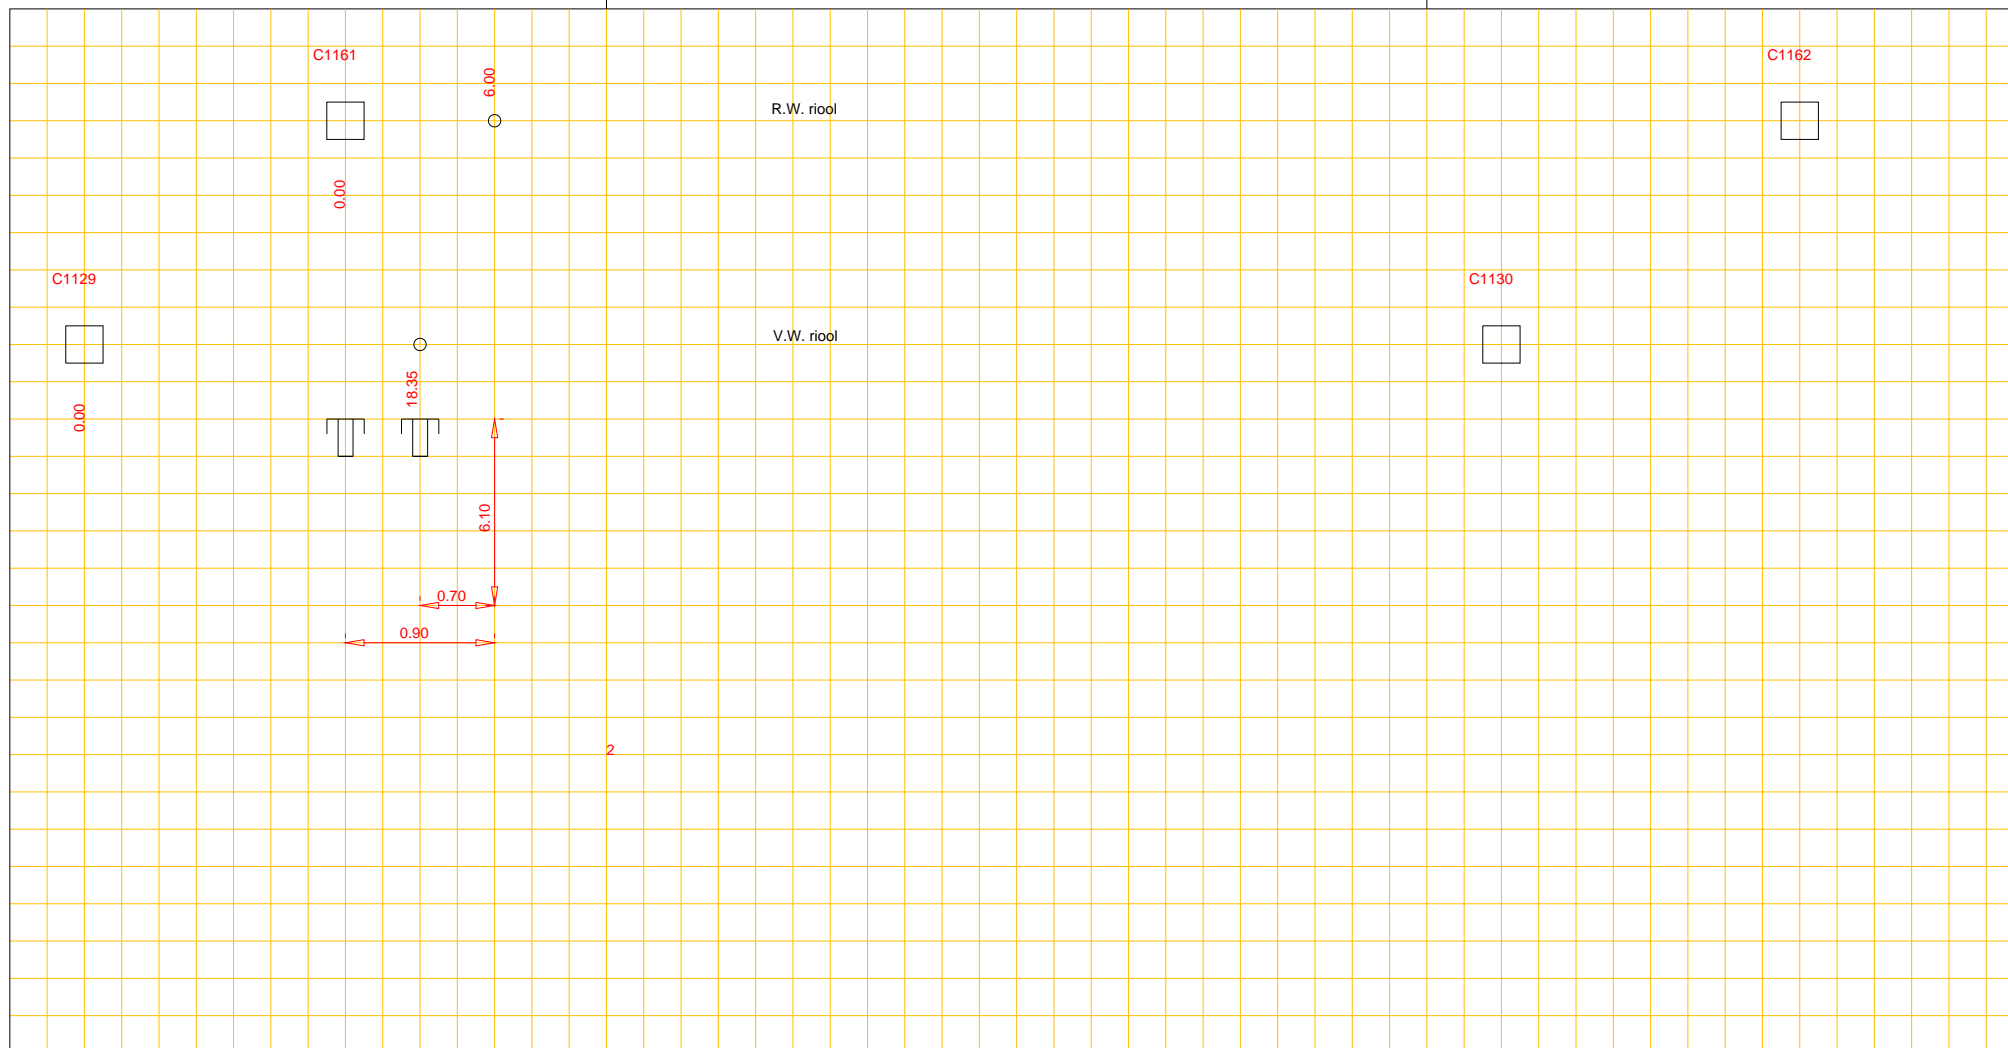

Putnummer	C1129		
Bovenkant putdeksel	t.o.v. N.A.P.	m+	
Binnen onderkant buis	t.o.v. N.A.P.	m+	

pvc riool, Ø 250 cm

Putnummer	C1130		
Bovenkant putdeksel	t.o.v. N.A.P.	m+	
Binnen onderkant buis	t.o.v. N.A.P.	m+	