




Afd. Openbare Werken

Woonkern : ANLOO
Straatnaam : Brinkstraat
Huisnr : 15
Opname datum :

Rioolrevisie

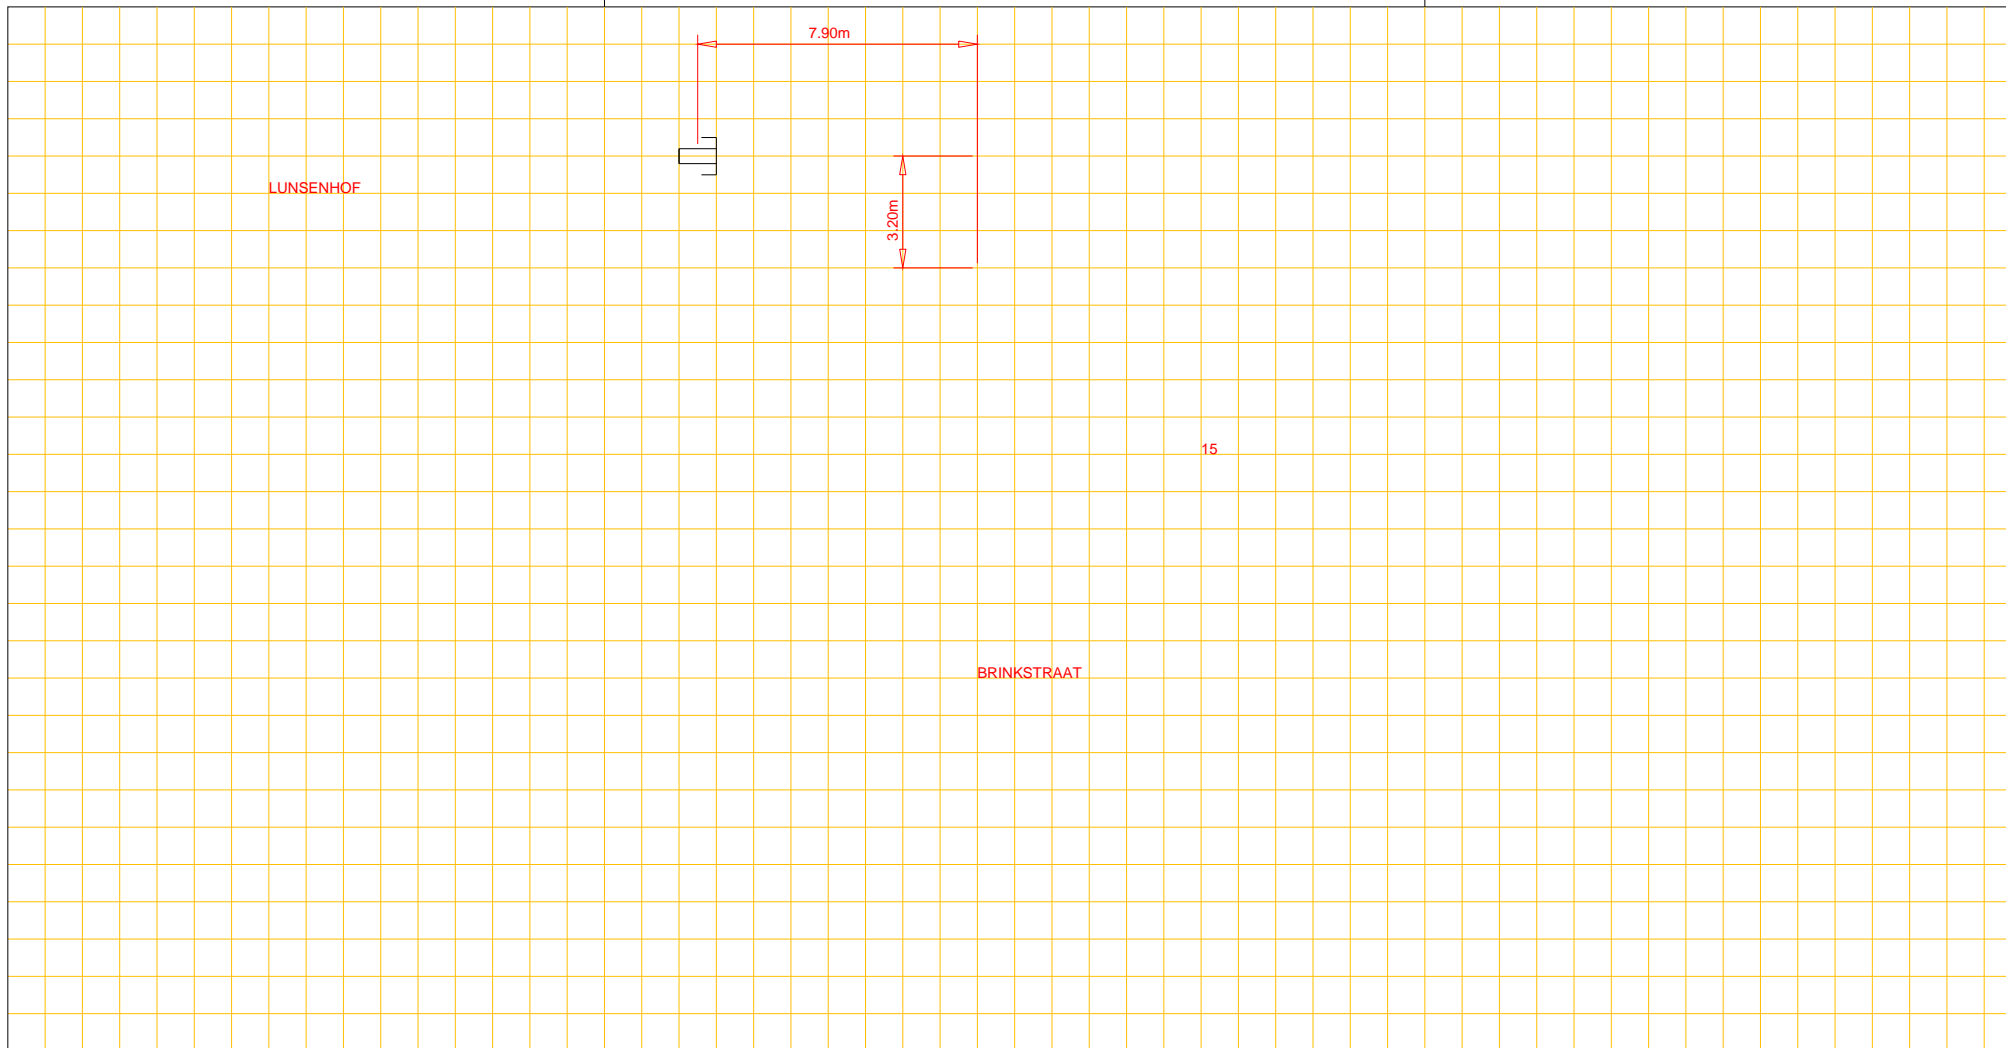

| | | | |
|-----------------------|---------------|----|--|
| Putnummer | 24 | | |
| Bovenkant putdeksel | t.o.v. N.A.P. | m+ | |
| Binnen onderkant buis | t.o.v. N.A.P. | m+ | |

riool, Ø cm

| | | | |
|-----------------------|---------------|----|--|
| Putnummer | 25 | | |
| Bovenkant putdeksel | t.o.v. N.A.P. | m+ | |
| Binnen onderkant buis | t.o.v. N.A.P. | m+ | |