




Afd. Openbare Werken

Woonkern : Rolde
Straatnaam : Goorspake
Huisnr : 2, 4, 6, 8, 10, 12
Opname datum : 19-02-1992

Rioolrevisie

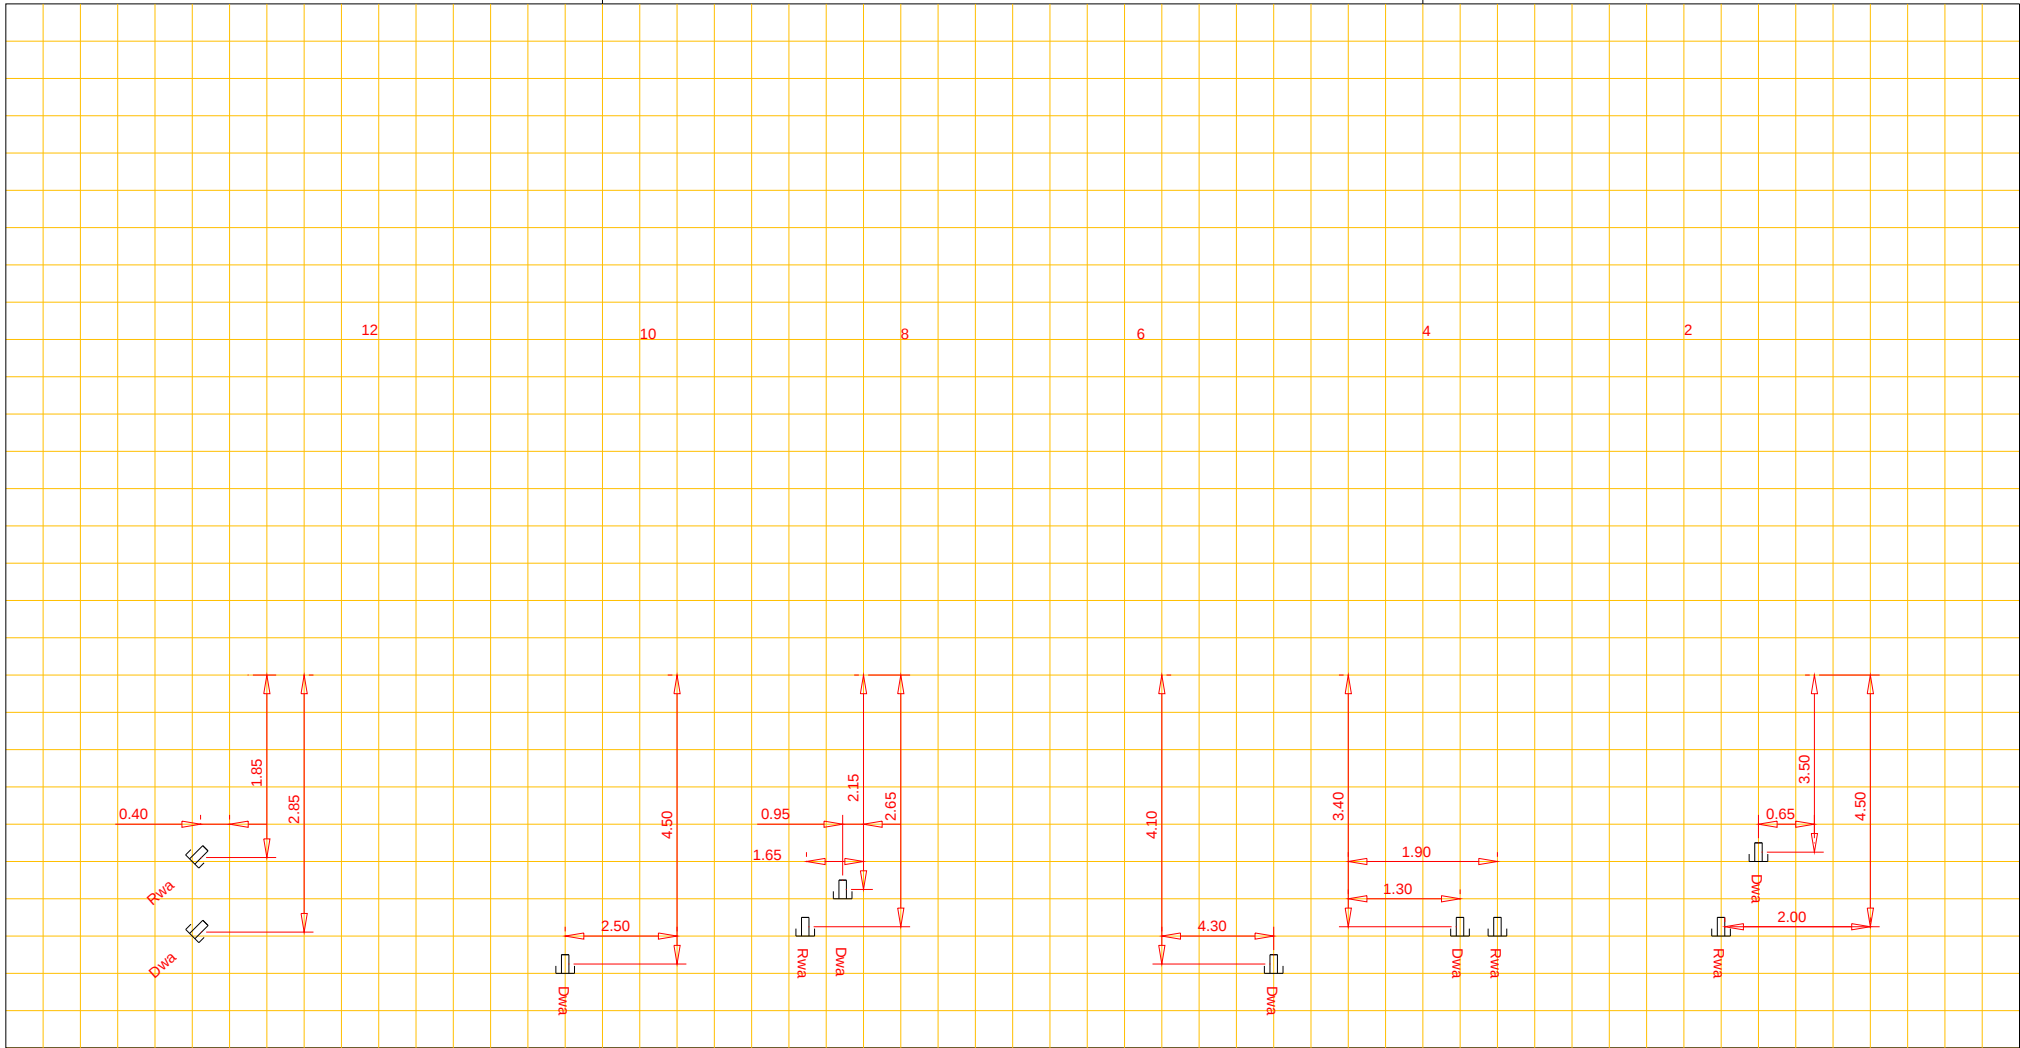

Putnummer			riool, Ø	cm	Putnummer		
Bovenkant putdeksel	t.o.v. N.A.P.	m+			Bovenkant putdeksel	t.o.v. N.A.P.	m+
Binnen onderkant buis	t.o.v. N.A.P.	m+			Binnen onderkant buis	t.o.v. N.A.P.	m+