




Afd. Openbare Werken

Woonkern : ANDEREN  
Straatnaam : 't Loeg  
Huisnr : 6  
Opname datum :

Rioolrevisie

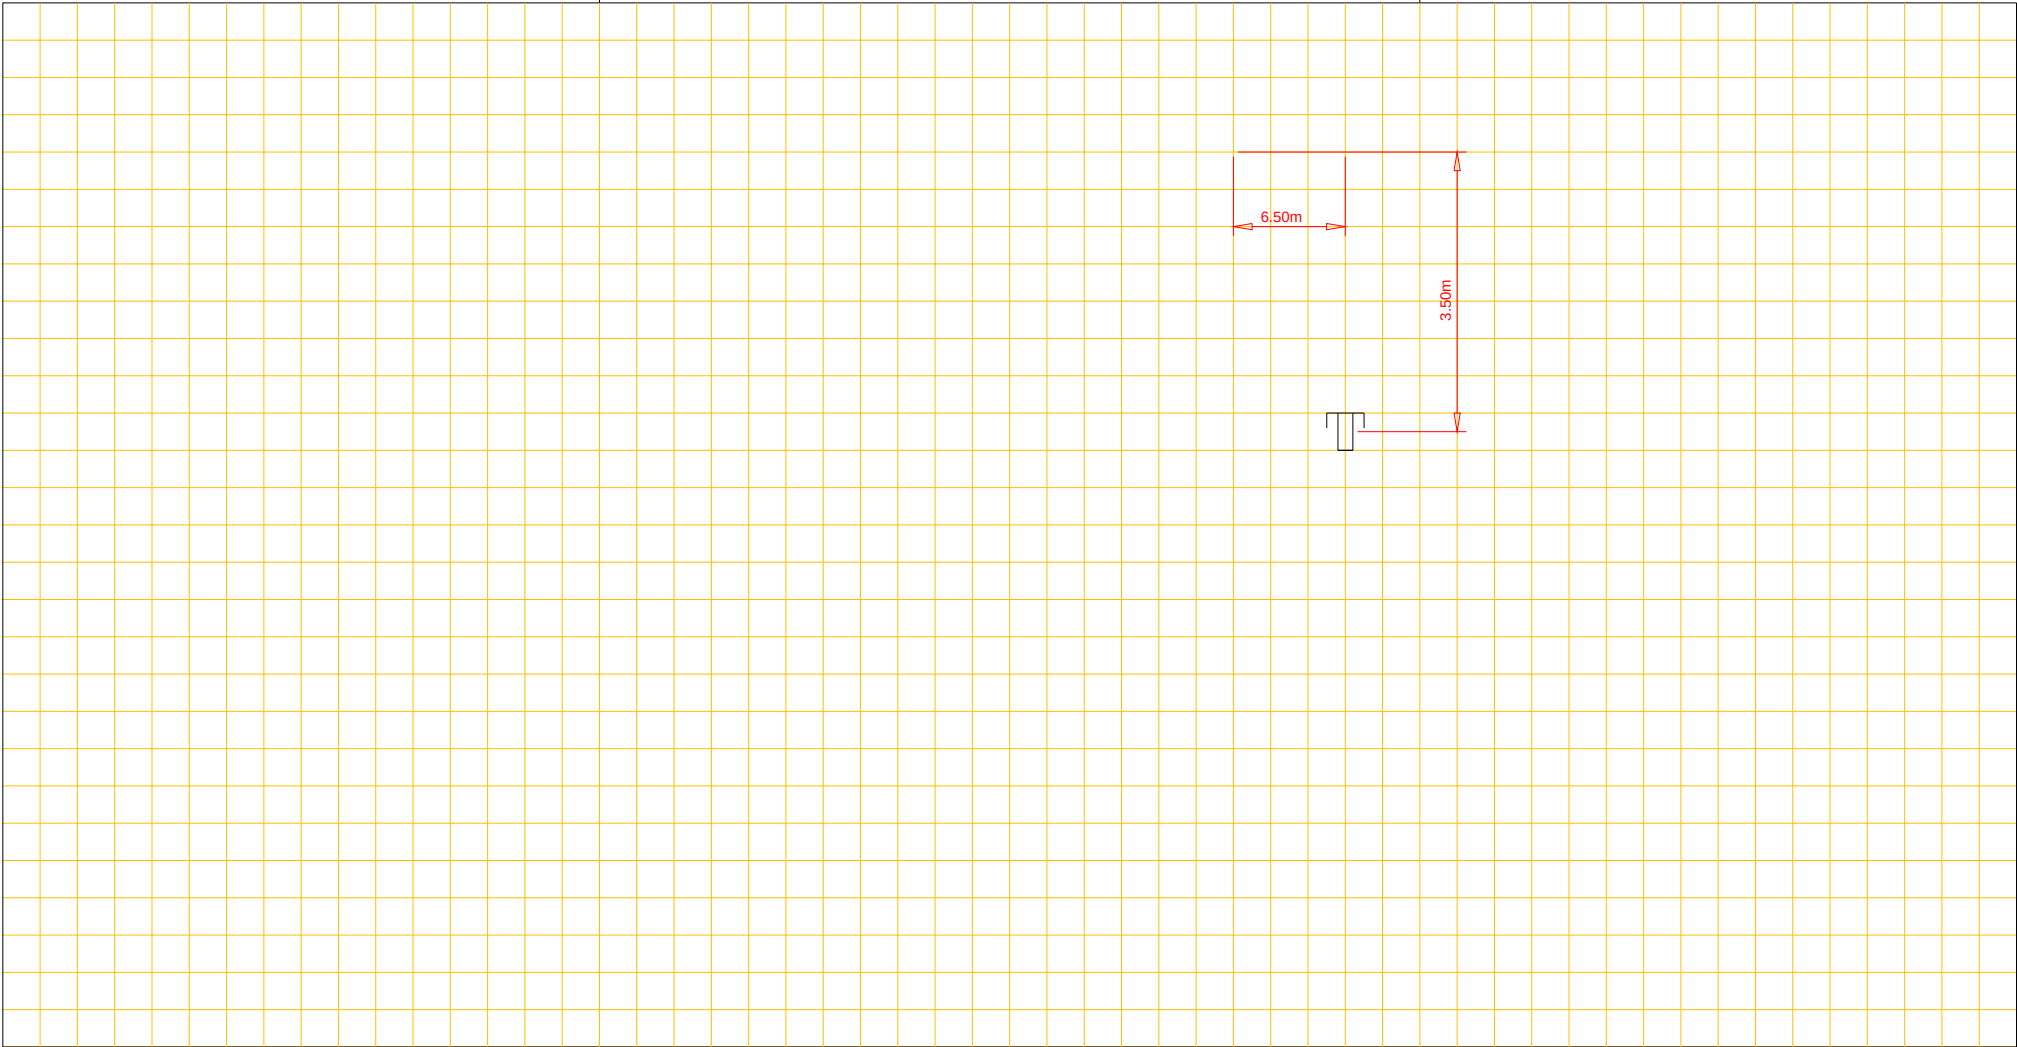

Putnummer 35  
Bovenkant putdeksel t.o.v. N.A.P. m+  
Binnen onderkant buis t.o.v. N.A.P. m+

riool, Ø cm

Putnummer 36  
Bovenkant putdeksel t.o.v. N.A.P. m+  
Binnen onderkant buis t.o.v. N.A.P. m+