




Afd. Openbare Werken

Woonkern : Gieten
Straatnaam : Duurschenlaan
Huisnr : 37
Opname datum : 1994

Rioolrevisie

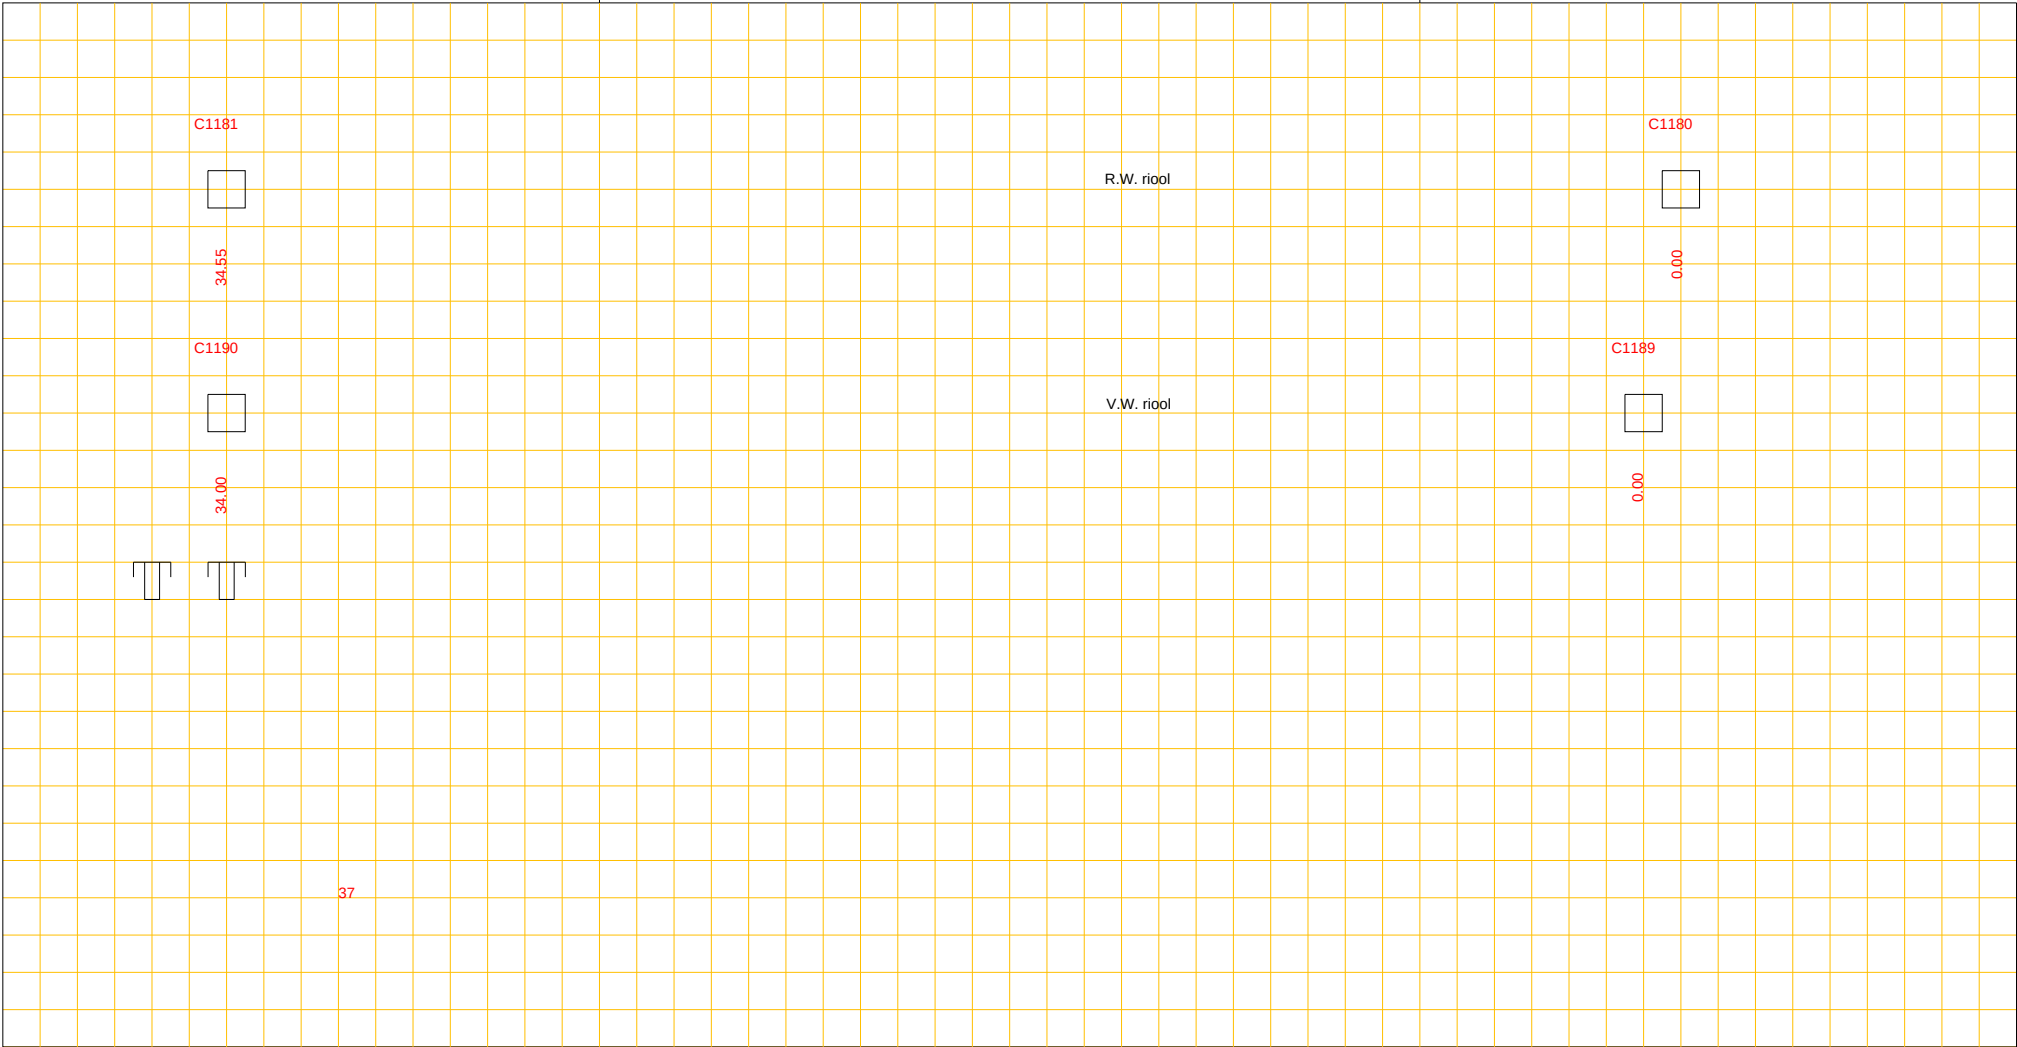

Putnummer C1190
Bovenkant putdeksel t.o.v. N.A.P. m+
Binnen onderkant buis t.o.v. N.A.P. m+

pvc riool, Ø 250 cm

Putnummer C1189
Bovenkant putdeksel t.o.v. N.A.P. m+
Binnen onderkant buis t.o.v. N.A.P. m+