




Afd. Openbare Werken

Woonkern : Marwijksoord  
Straatnaam : Marwijksoord  
Huisnr : 12  
Opname datum : oktober 2007

Rioolrevisie

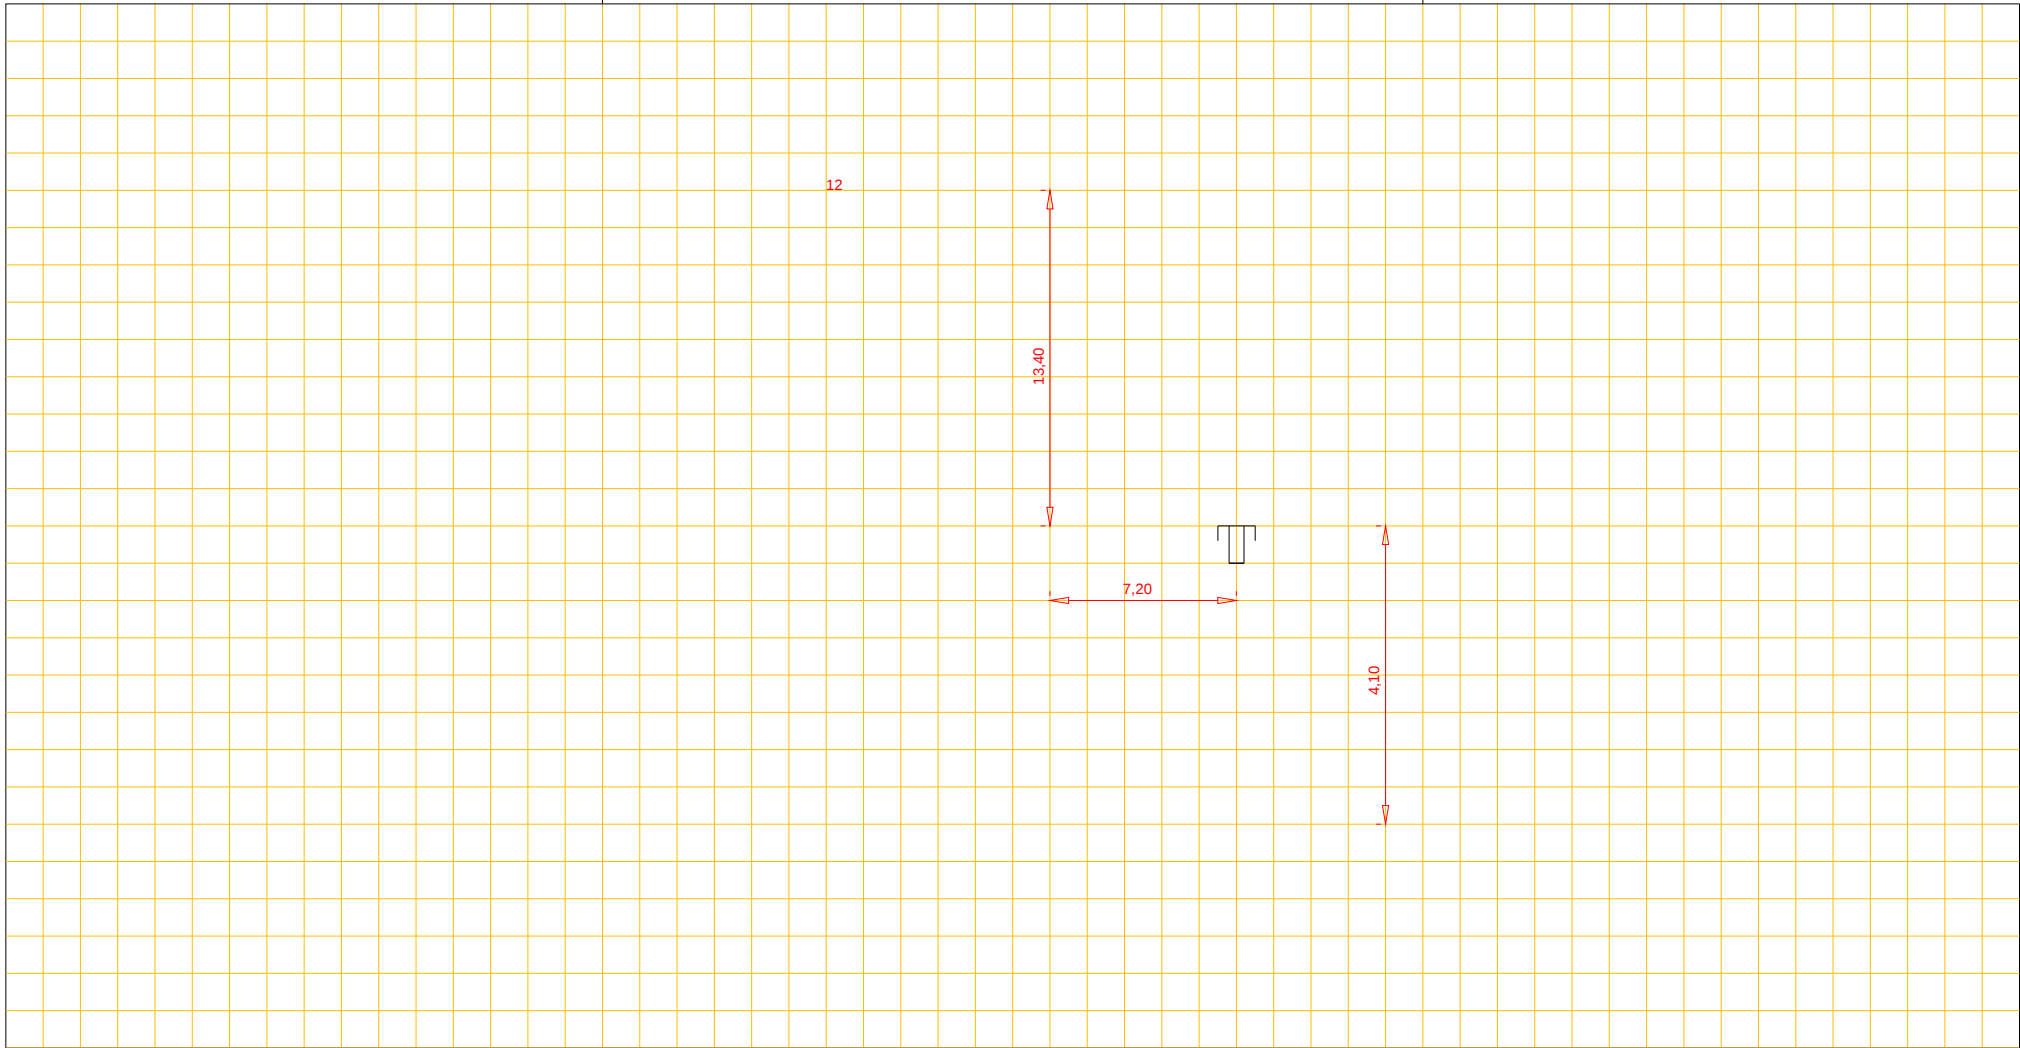

Putnummer  
Bovenkant putdeksel t.o.v. N.A.P. m+  
Binnen onderkant buis t.o.v. N.A.P. m+

riool, Ø cm

Putnummer  
Bovenkant putdeksel t.o.v. N.A.P. m+  
Binnen onderkant buis t.o.v. N.A.P. m+