




Afd. Openbare Werken

Woonkern : Gieten
Straatnaam : Haspelakkers
Huisnr : 2
Opname datum :

Rioolrevisie

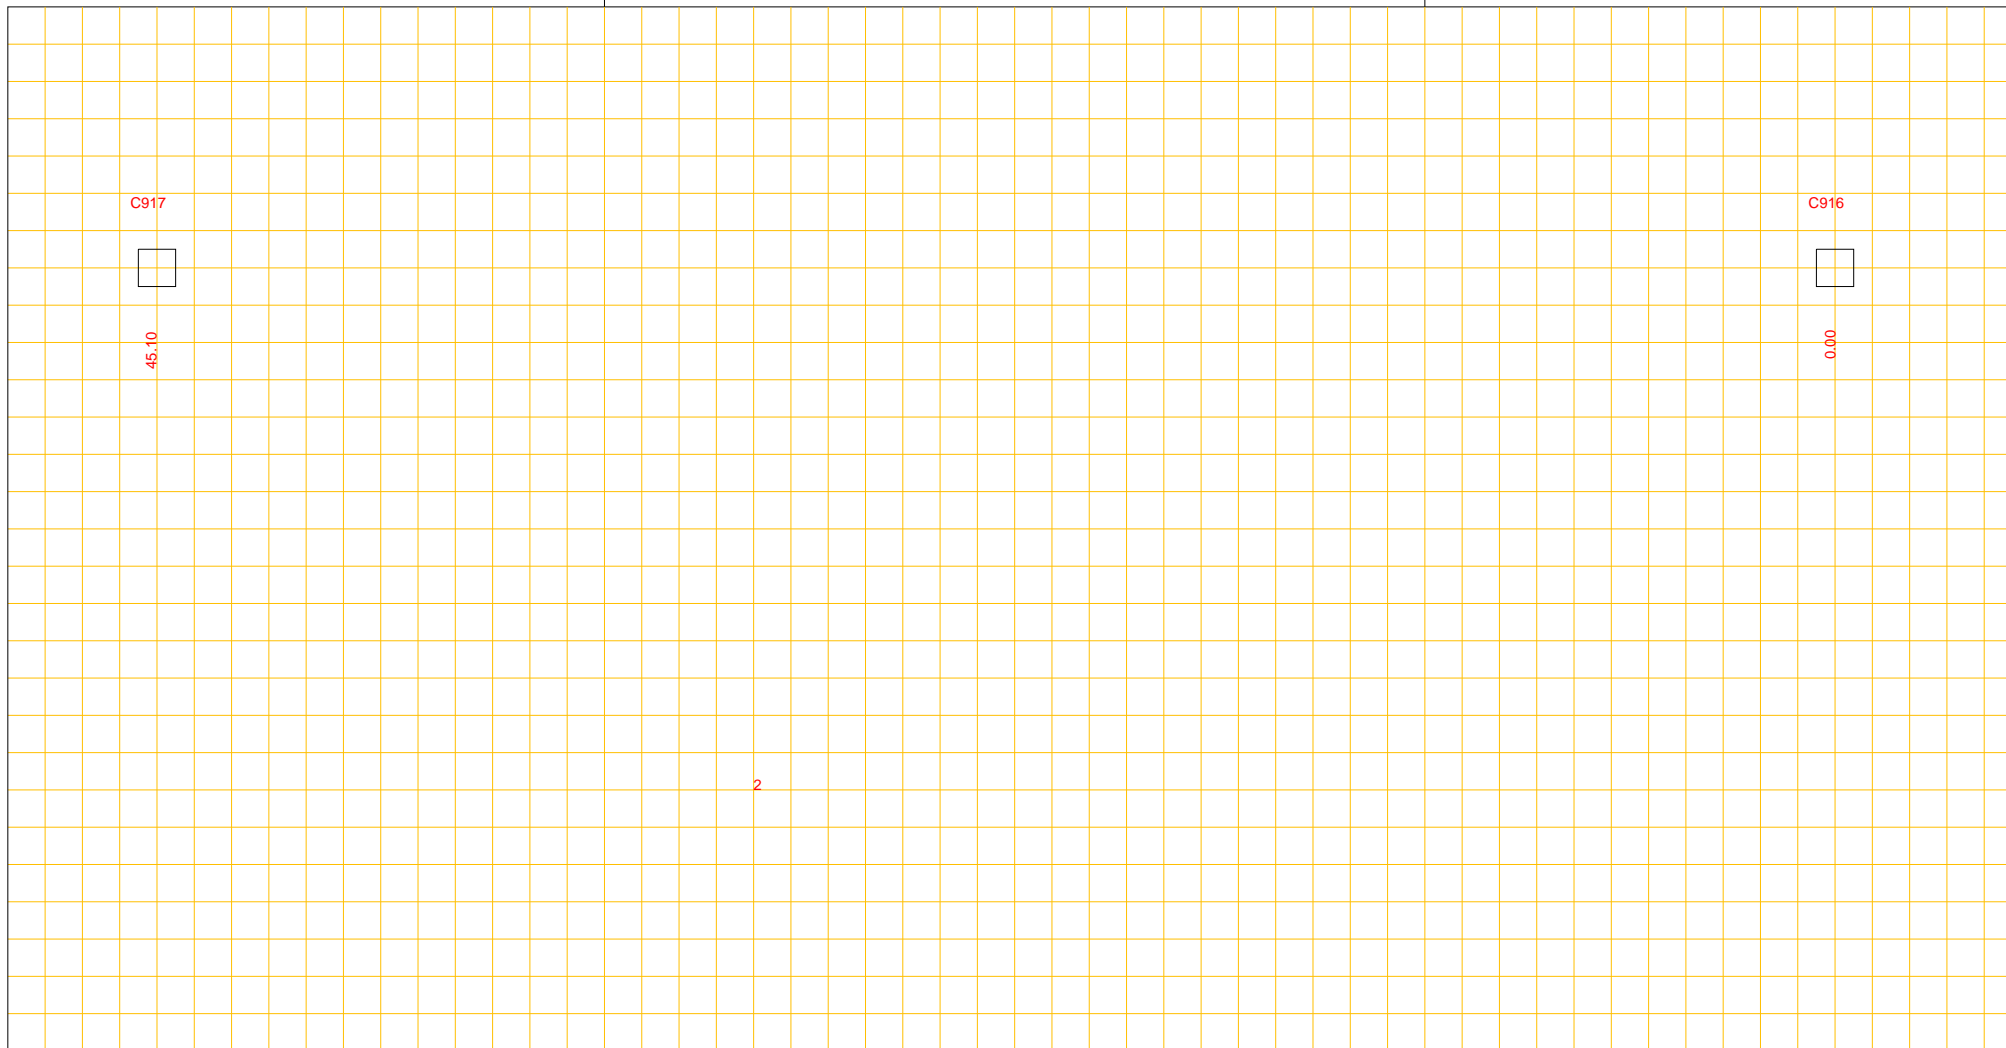

Putnummer	C917		
Bovenkant putdeksel	t.o.v. N.A.P.	m+	
Binnen onderkant buis	t.o.v. N.A.P.	m+	

beton riool, Ø 300 cm

Putnummer	C916		
Bovenkant putdeksel	t.o.v. N.A.P.	m+	
Binnen onderkant buis	t.o.v. N.A.P.	m+	