Afd. Openbare Werken

Woonkern	:	Rolde
Straatnaam	:	Riegheide
Huisnr	:	7
Opname datum	:	01-01-1971

Rioolrevisie

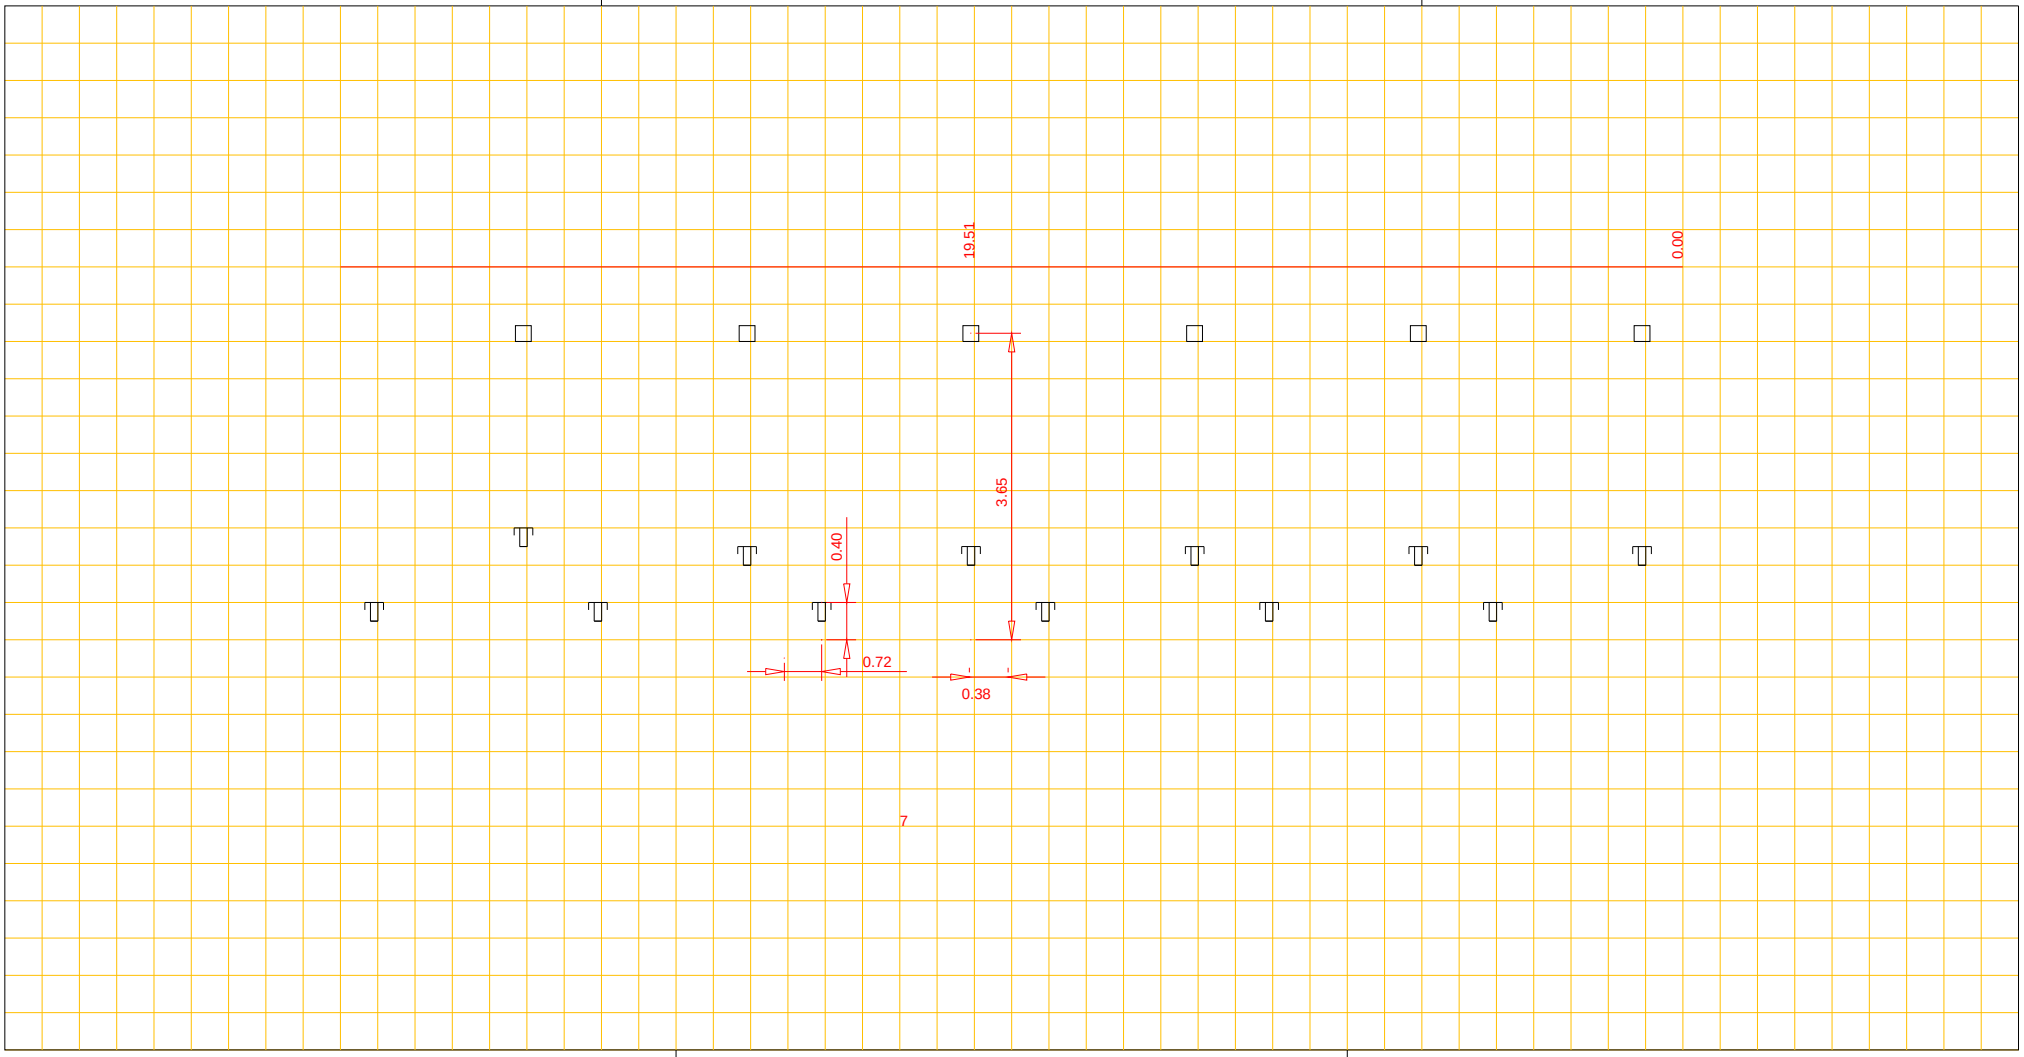

Putnummer		
Bovenkant putdeksel	t.o.v. N.A.P.	m+
Binnen onderkant buis	t.o.v. N.A.P.	m+

riool, Ø cm

Put n ummer		
Bovenkant putdeksel	t.o.v. N.A.P.	m+
Binnen onderkant buis	t.o.v. N.A.P.	m+