




Afd. Openbare Werken

Woonkern : Gieten  
Straatnaam : Hanebijtershoek  
Huisnr : 5  
Opname datum :

Rioolrevisie

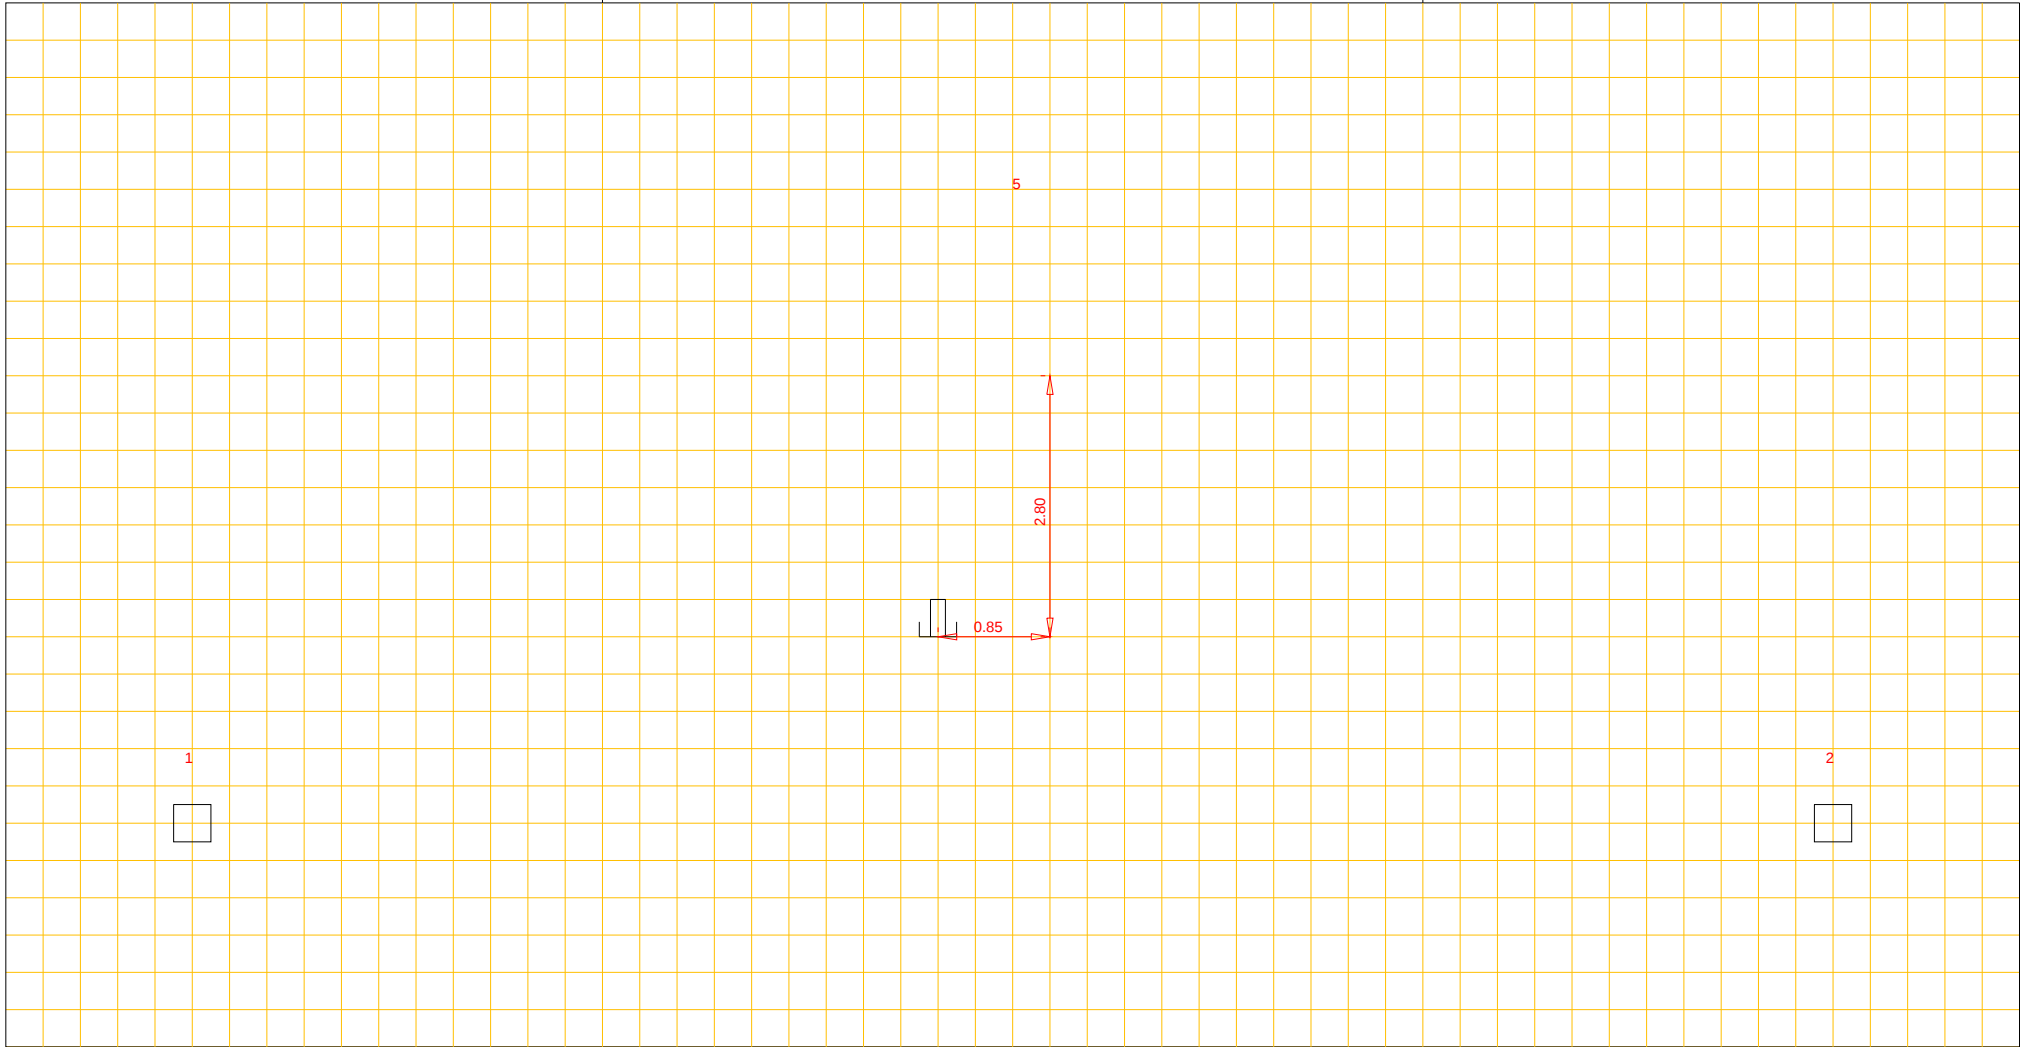

Putnummer 1  
Bovenkant putdeksel t.o.v. N.A.P. m+  
Binnen onderkant buis t.o.v. N.A.P. m+

pvc riool, Ø 200 cm

Putnummer 2  
Bovenkant putdeksel t.o.v. N.A.P. m+  
Binnen onderkant buis t.o.v. N.A.P. m+