




Afd. Openbare Werken

Woonkern : ANNERVEENSCH KANAAL  
Straatnaam : Greveling  
Huisnr : 36  
Opname datum : januari 1985

Rioolrevisie

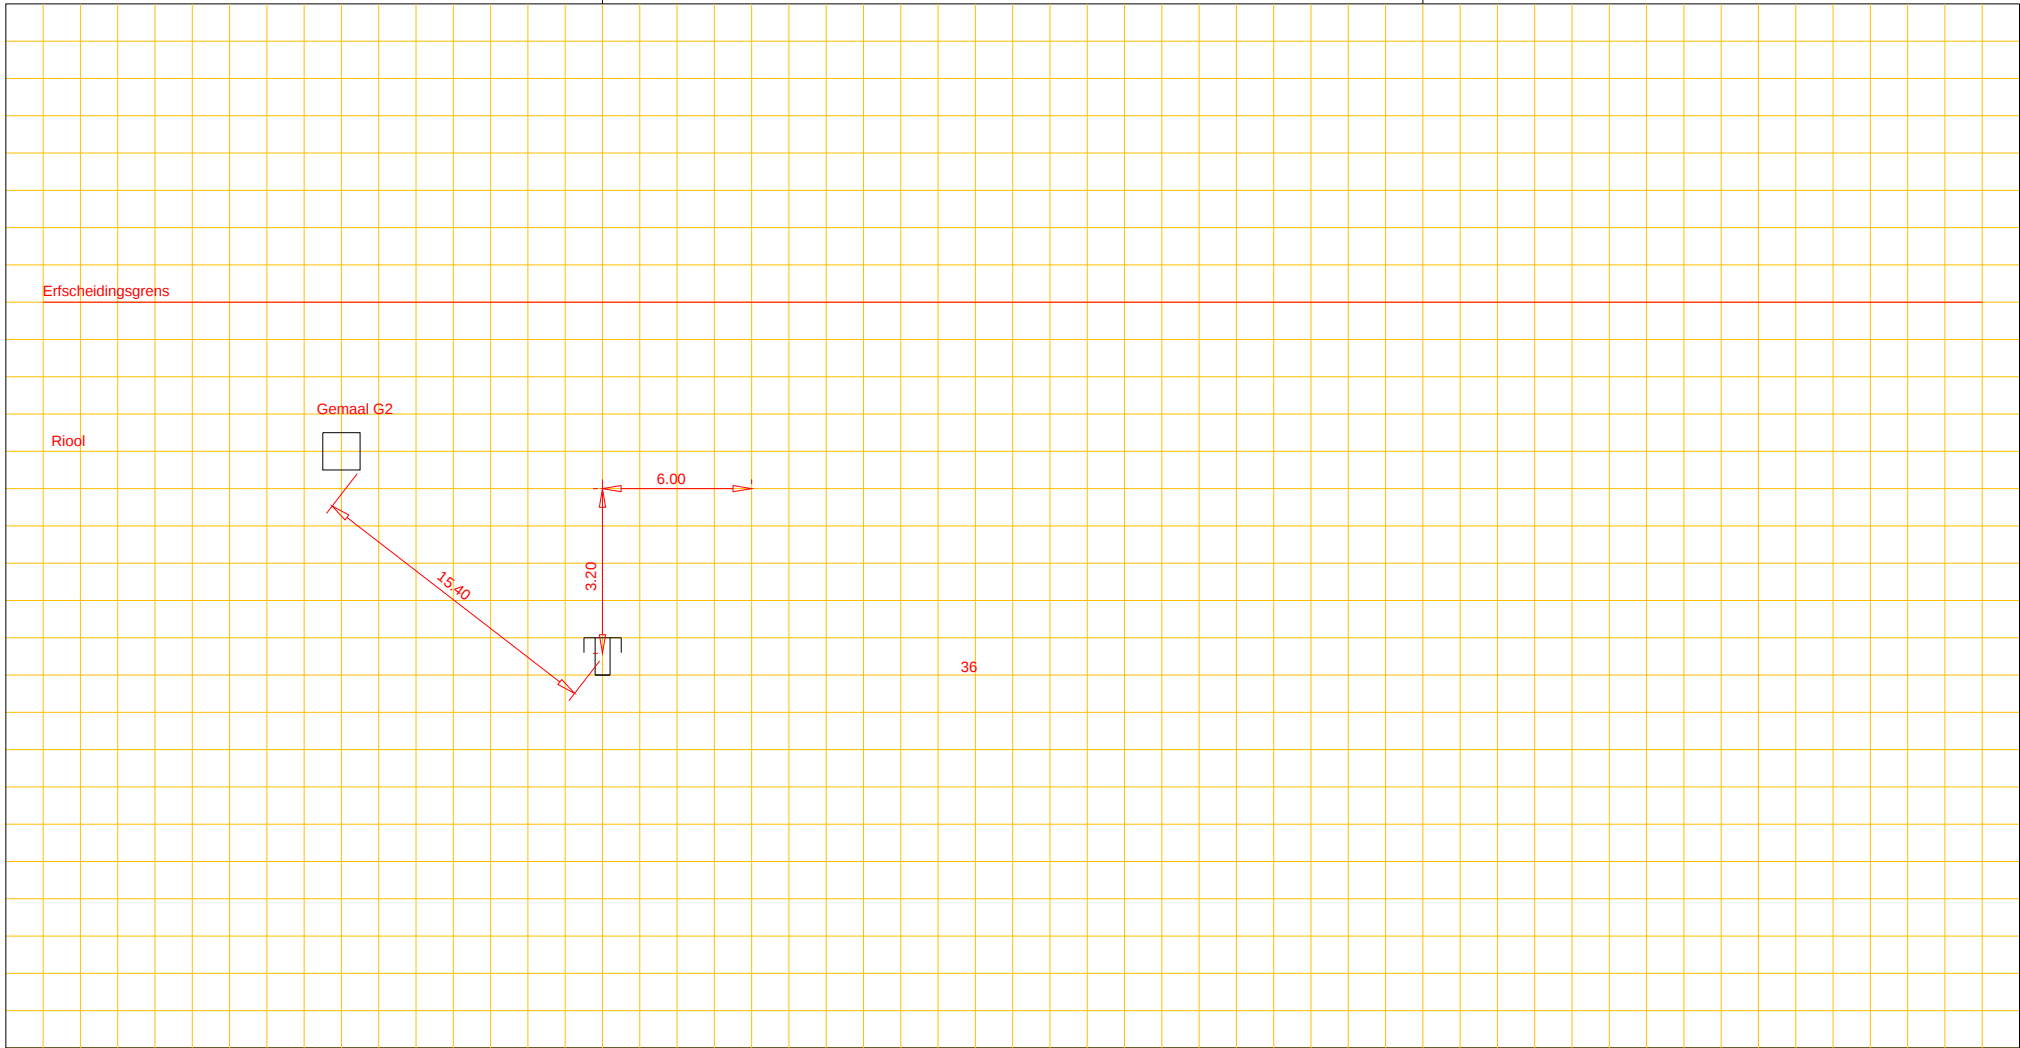

|                       |               |    |  |          |                       |               |    |  |
|-----------------------|---------------|----|--|----------|-----------------------|---------------|----|--|
| Putnummer             |               |    |  |          | Putnummer             |               |    |  |
| Bovenkant putdeksel   | t.o.v. N.A.P. | m+ |  | riool, Ø | Bovenkant putdeksel   | t.o.v. N.A.P. | m+ |  |
| Binnen onderkant buis | t.o.v. N.A.P. | m+ |  | cm       | Binnen onderkant buis | t.o.v. N.A.P. | m+ |  |