


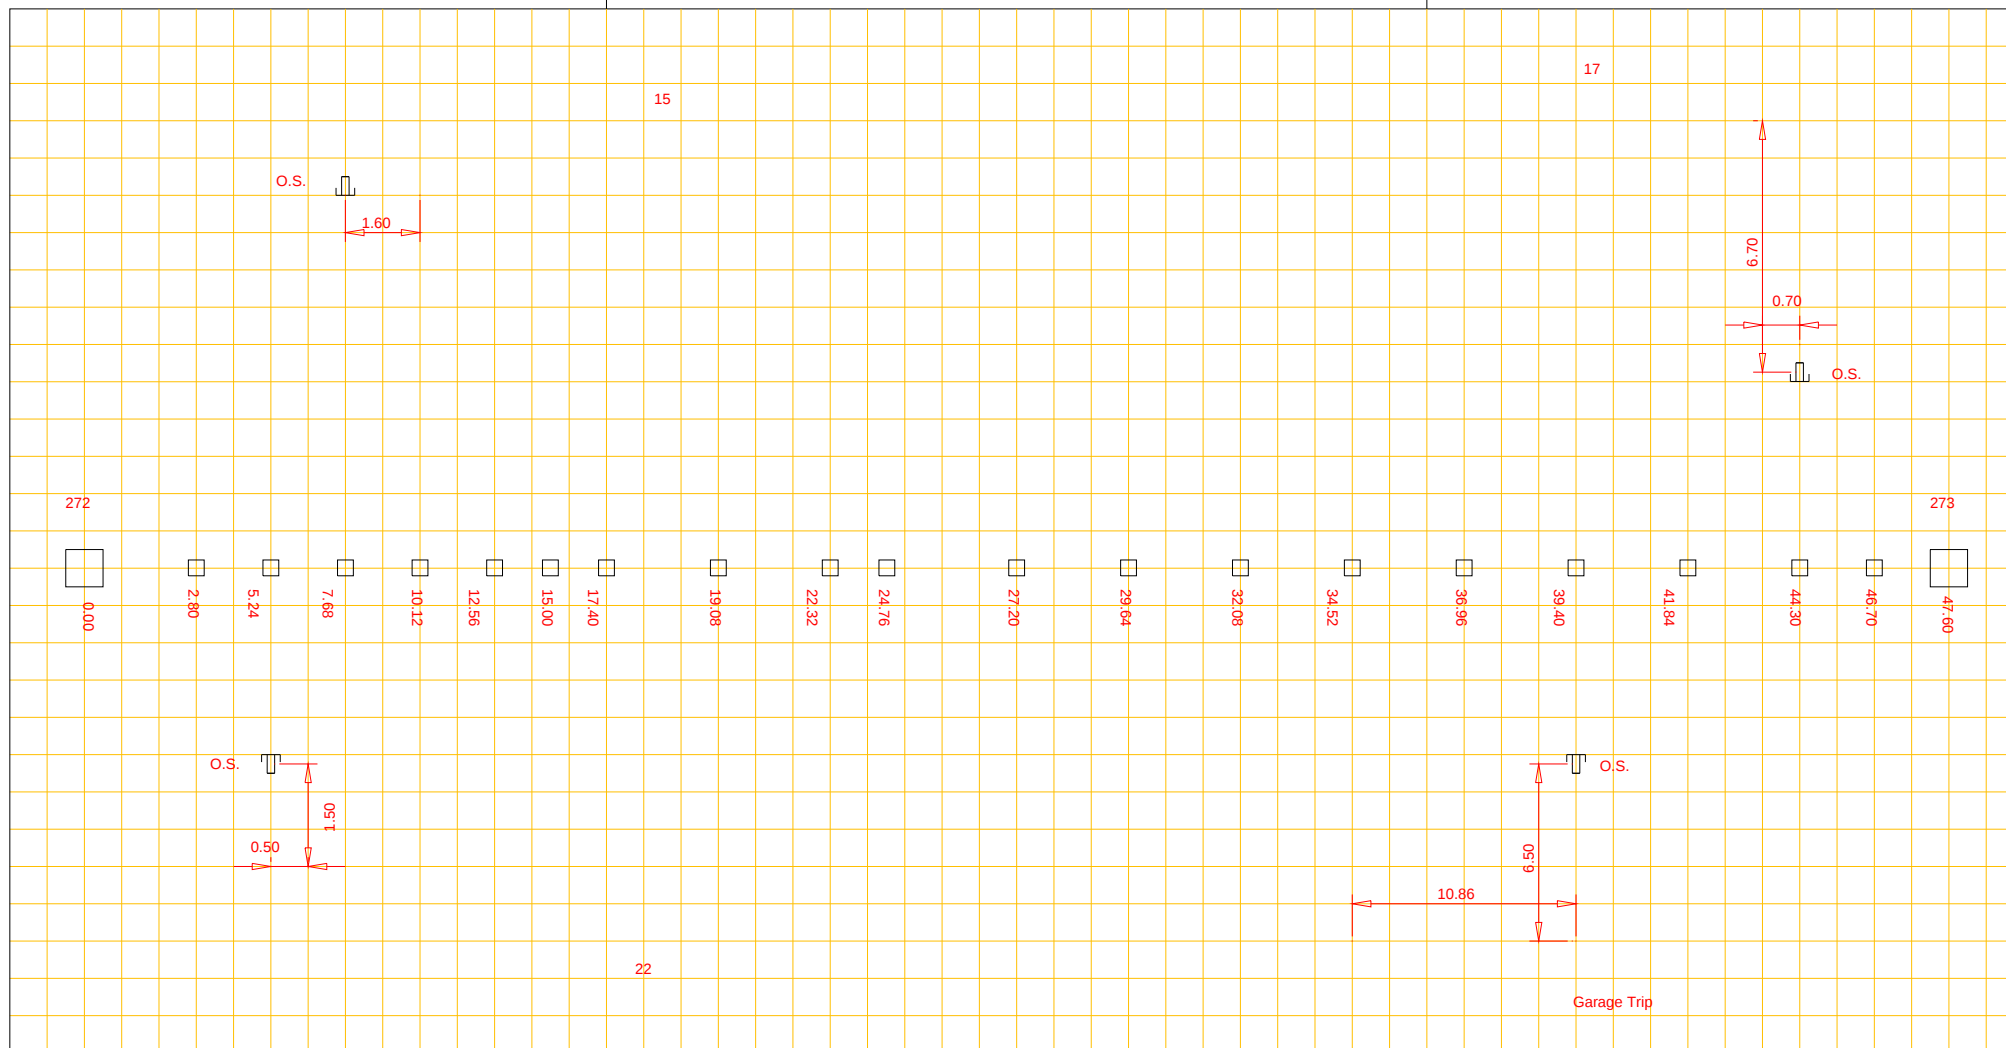

Afd. Openbare Werken

Woonkern : Gieterveen
Straatnaam : Broek
Huisnr : 15. 17. 22
Opname datum : 1976

Rioolrevisie



Putnummer

272

Bovenkant putdeksel

t.o.v. N.A.P.

3.828+ m+

Binnen onderkant buis

t.o.v. N.A.P.

0.468+ m+

Beton riool, Ø 40 cm

Putnummer

273

Bovenkant putdeksel

t.o.v. N.A.P.

3.884+ m+

Binnen onderkant buis

t.o.v. N.A.P.

0.684+ m+