




Afd. Openbare Werken

Woonkern : ANLOO
Straatnaam : Schipborgerweg
Huisnr : 5
Opname datum :

Rioolrevisie

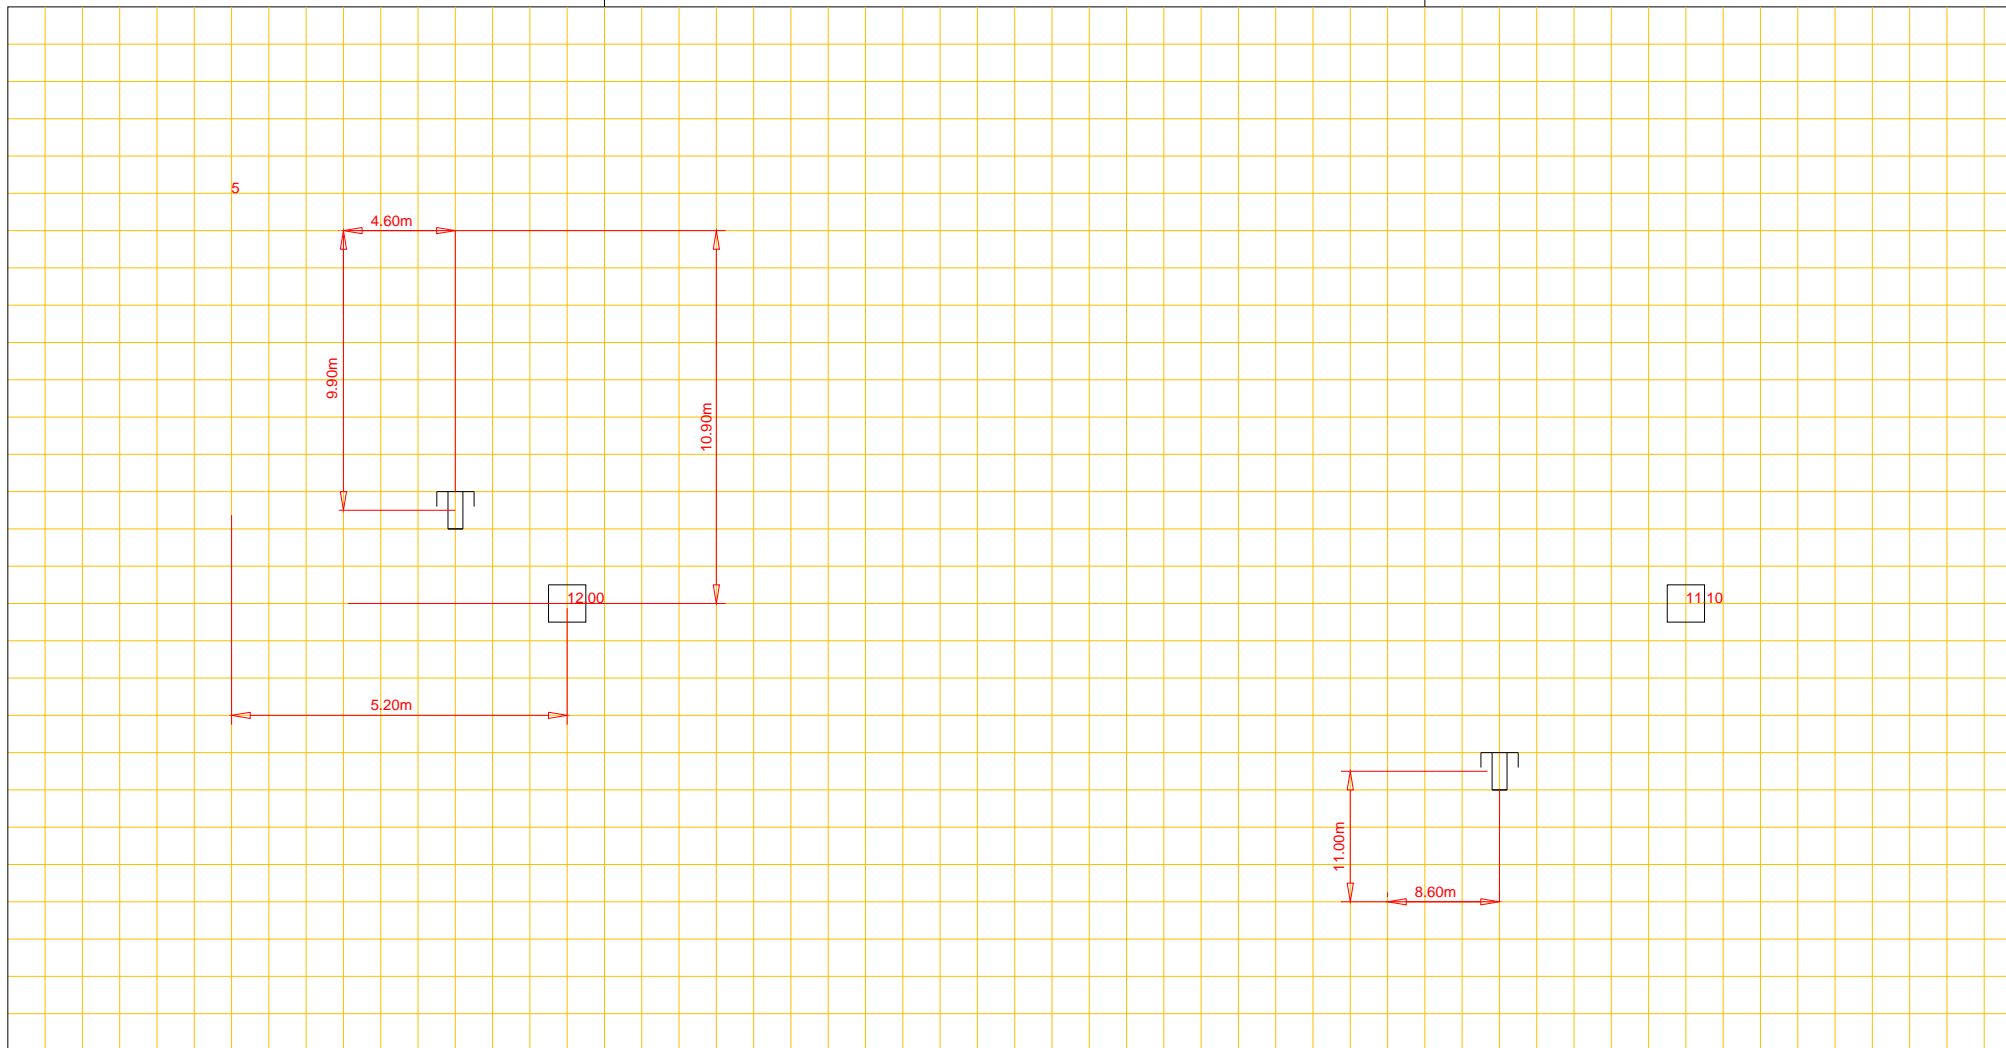

Putnummer	71		
Bovenkant putdeksel	t.o.v. N.A.P.	m+	
Binnen onderkant buis	t.o.v. N.A.P.	m+	

riool, Ø cm

Putnummer			
Bovenkant putdeksel	t.o.v. N.A.P.	72	m+
Binnen onderkant buis	t.o.v. N.A.P.		m+