




Afd. Openbare Werken

Woonkern : Ekehaar
Straatnaam : Aol Diek
Huisnr : 5
Opname datum : 16-12-1985

Rioolrevisie

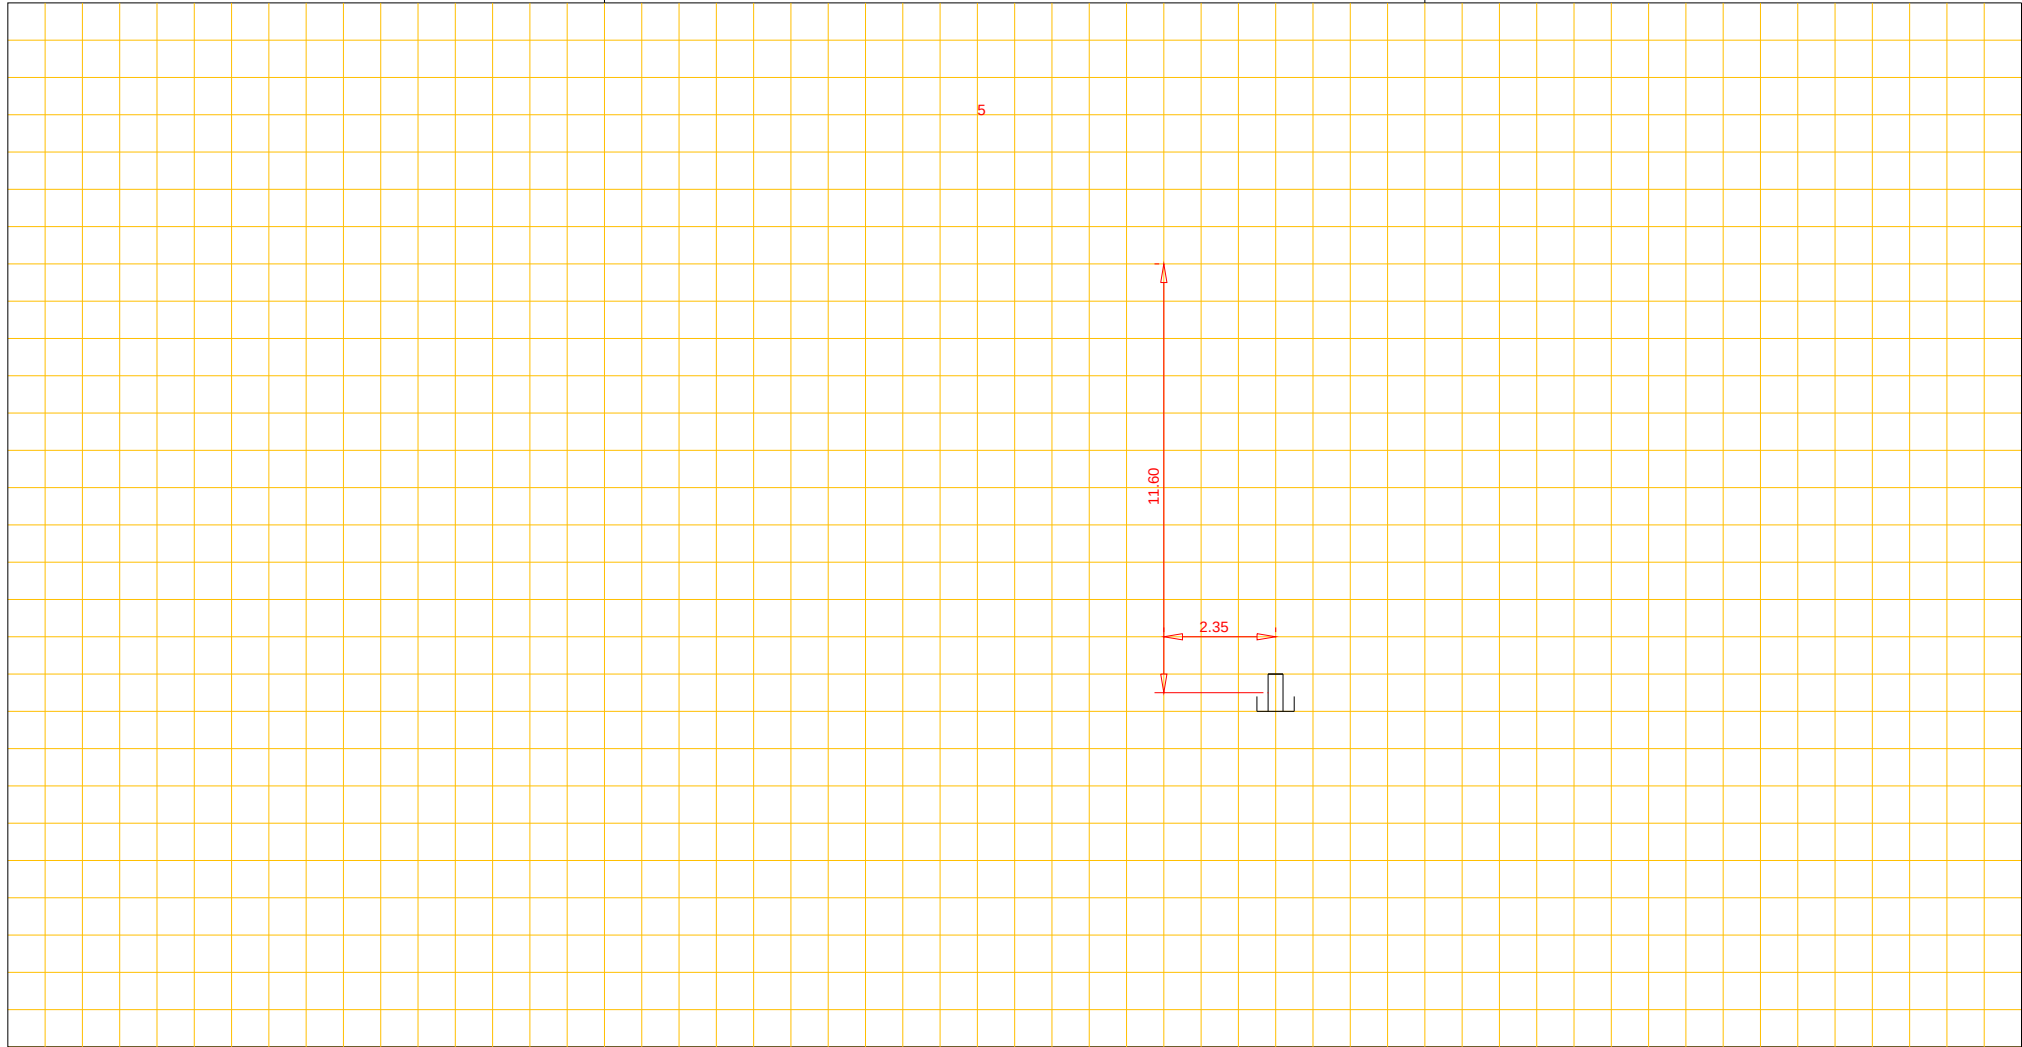

Putnummer			Put n ummer		
Bovenkant putdeksel	t.o.v. N.A.P.	m+	Bovenkant putdeksel	t.o.v. N.A.P.	m+
Binnen onderkant buis	t.o.v. N.A.P.	m+	Binnen onderkant buis	t.o.v. N.A.P.	m+

riool, Ø cm