




Afd. Openbare Werken

Woonkern : Gasselternijveen
Straatnaam : Hoofdstraat
Huisnr : 149
Opname datum : 17-01-2007

Rioolrevisie

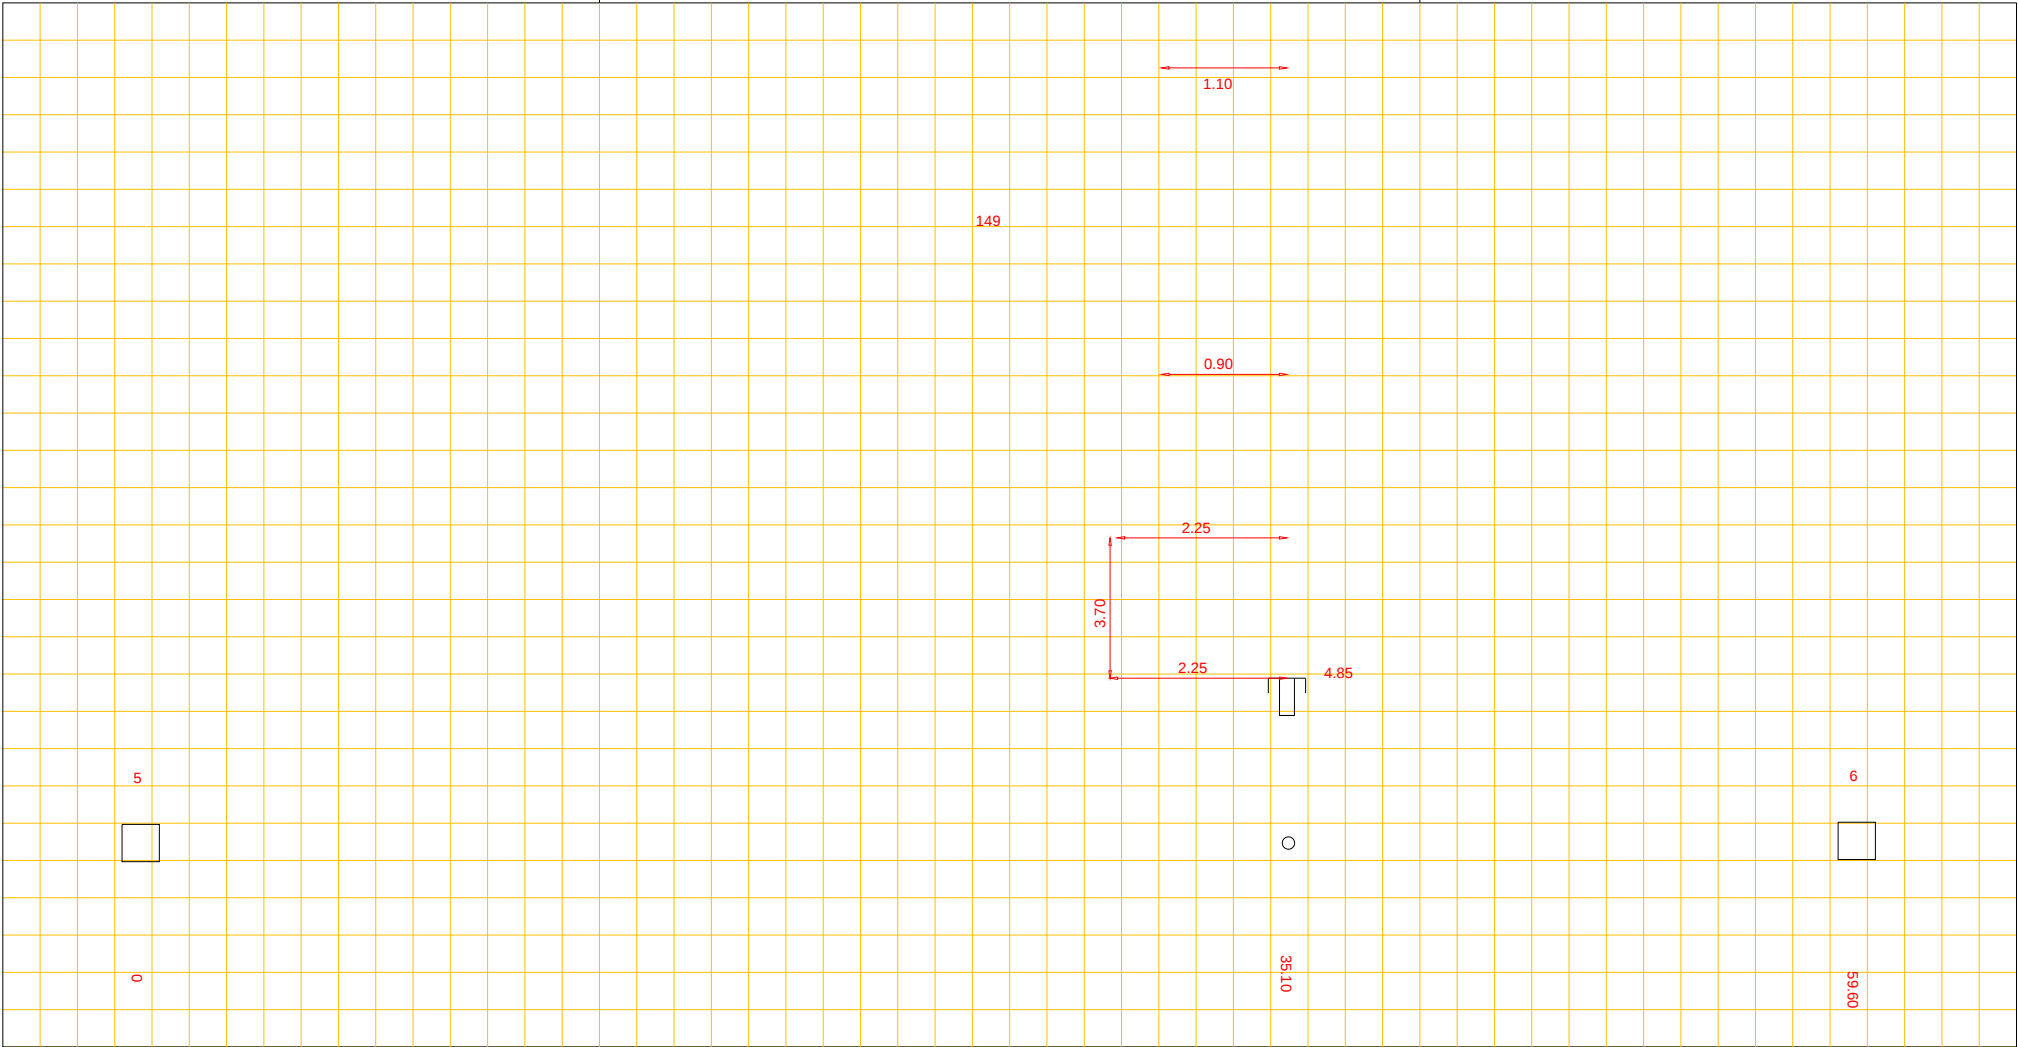

Putnummer 5
Bovenkant putdeksel t.o.v. N.A.P. 4.25 m+
Binnen onderkant buis t.o.v. N.A.P. 2.69 m+

PVC riool, Ø 31.5 cm

Putnummer 6
Bovenkant putdeksel t.o.v. N.A.P. 4.40 m+
Binnen onderkant buis t.o.v. N.A.P. 2.61 m+