


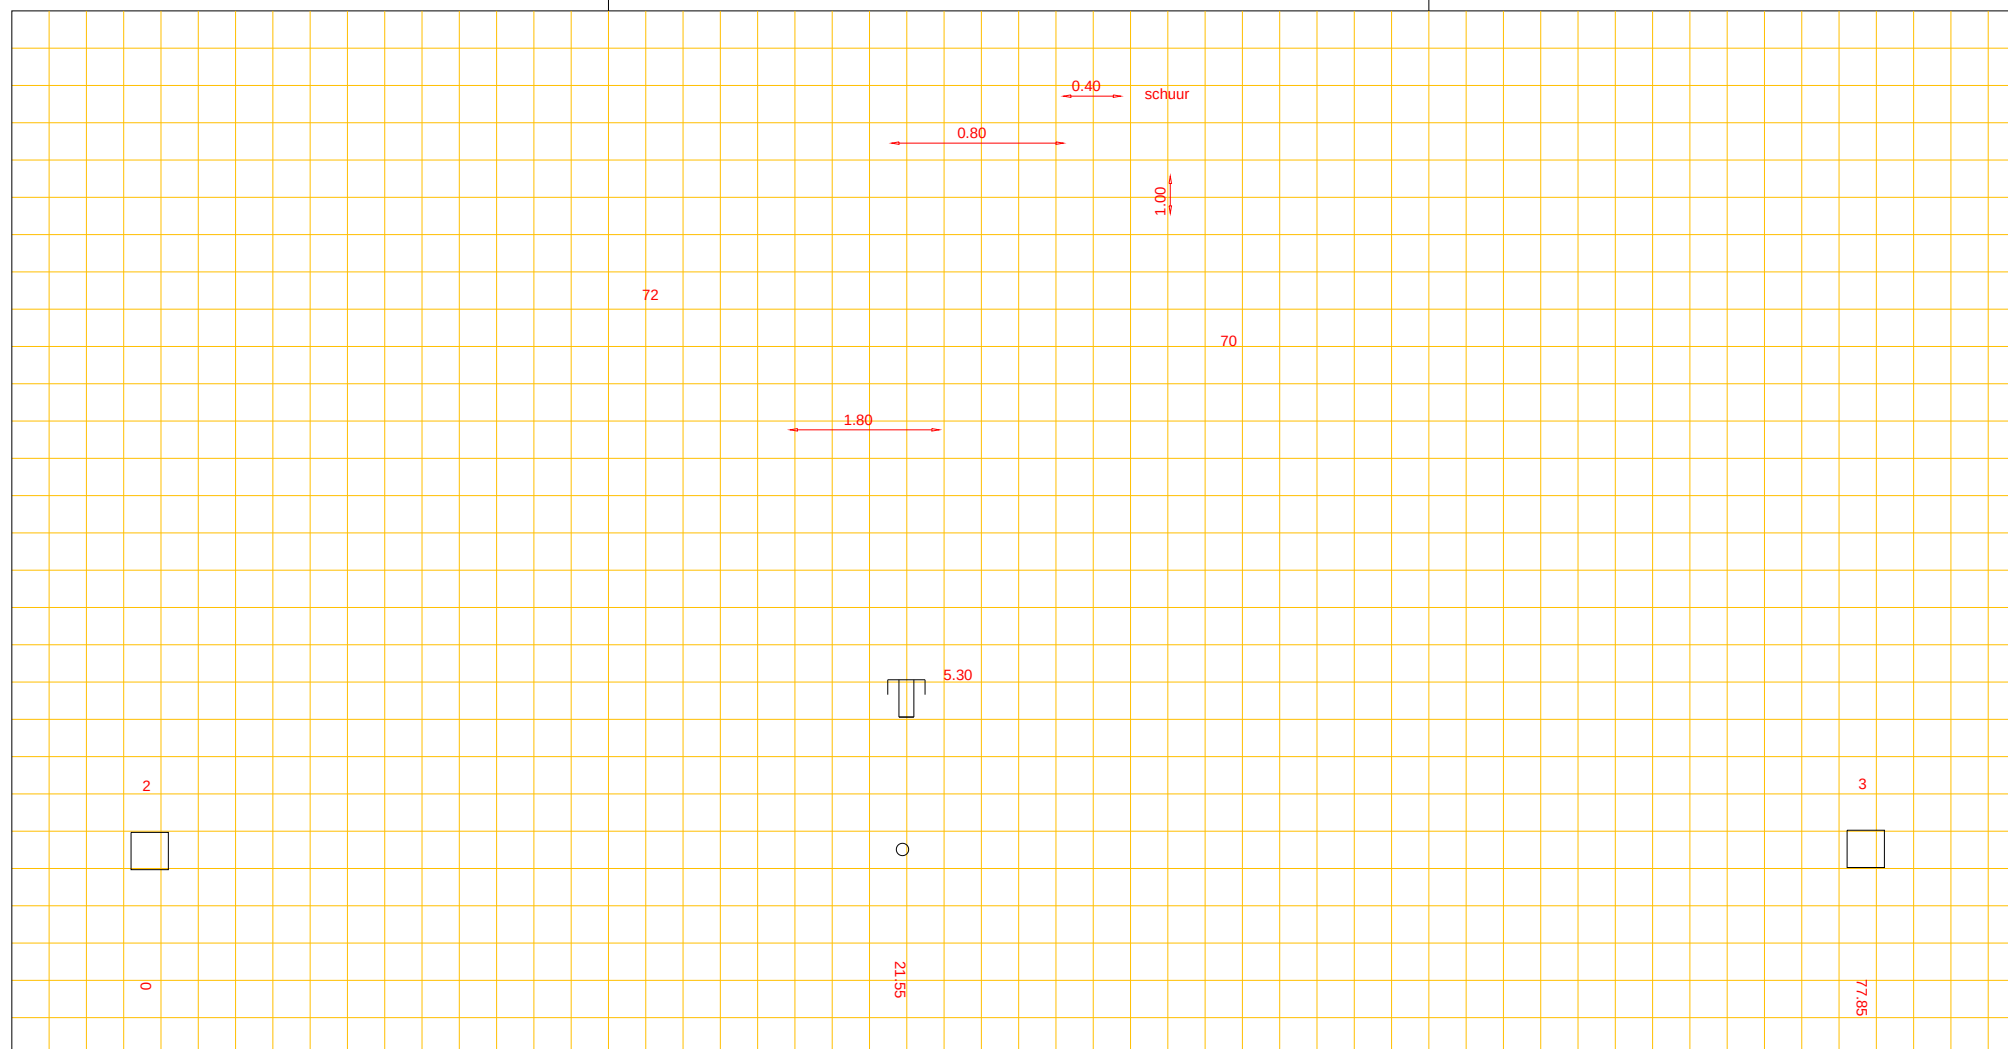

Woonkern : Gasselternijveen
Straatnaam : Hoofdstraat
Huisnr : 70
Opname datum : 17-01-2007

Rioolrevisie



Putnummer	2			
Bovenkant putdeksel		t.o.v. N.A.P.	4.68	m+
Binnen onderkant buis		t.o.v. N.A.P.	2.96	m+

PVC riool, Ø 31.5 cm

Putnummer	3			
Bovenkant putdeksel		t.o.v. N.A.P.	4.45	m+
Binnen onderkant buis		t.o.v. N.A.P.	2.86	m+