




Afd. Openbare Werken

Woonkern : EEXT
Straatnaam : Gieterstraat
Huisnr : 10
Opname datum :

Rioolrevisie

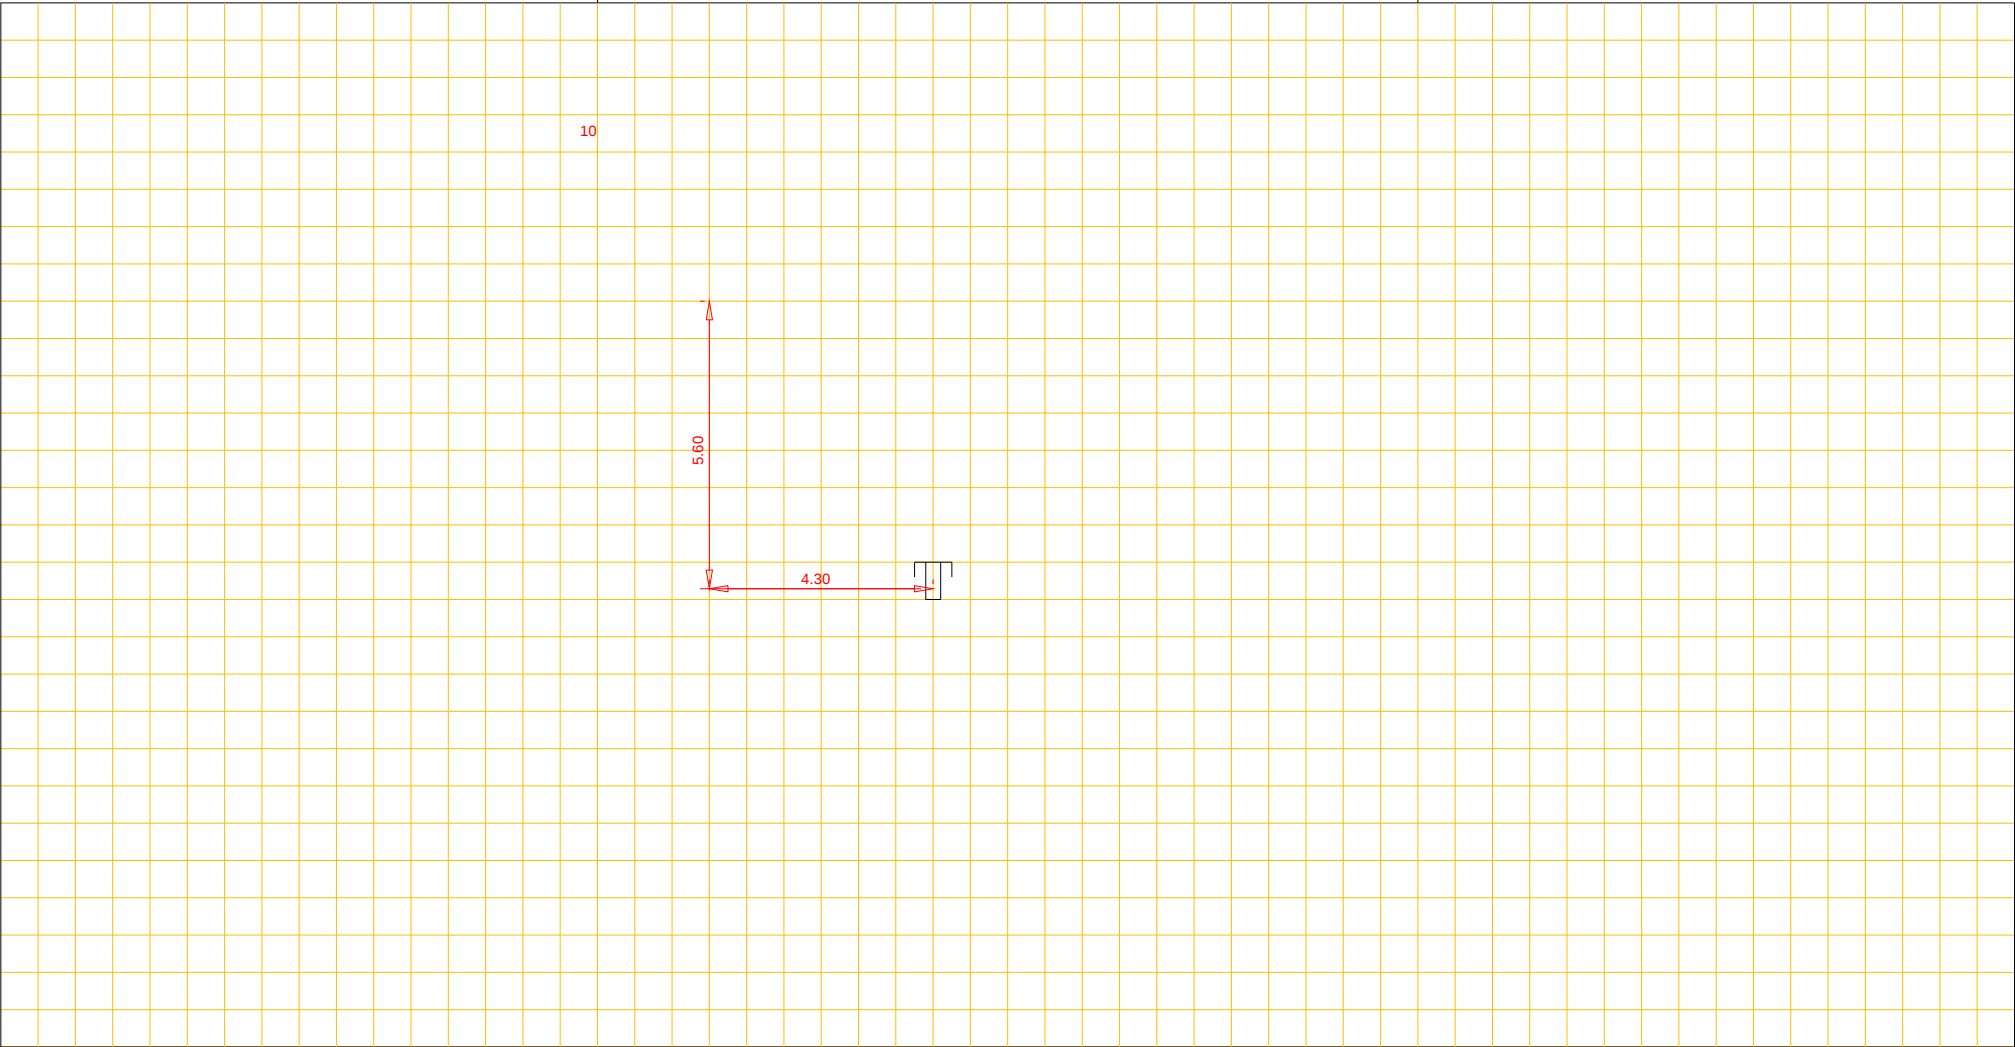

Putnummer					Putnummer				
Bovenkant putdeksel	t.o.v. N.A.P.	m+		riool, Ø	Bovenkant putdeksel	t.o.v. N.A.P.	m+		
Binnen onderkant buis	t.o.v. N.A.P.	m+		cm	Binnen onderkant buis	t.o.v. N.A.P.	m+		