




Afd. Openbare Werken

Woonkern : Amen  
Straatnaam : Amen  
Huisnr : 2  
Opname datum : 23-12-1985

Rioolrevisie

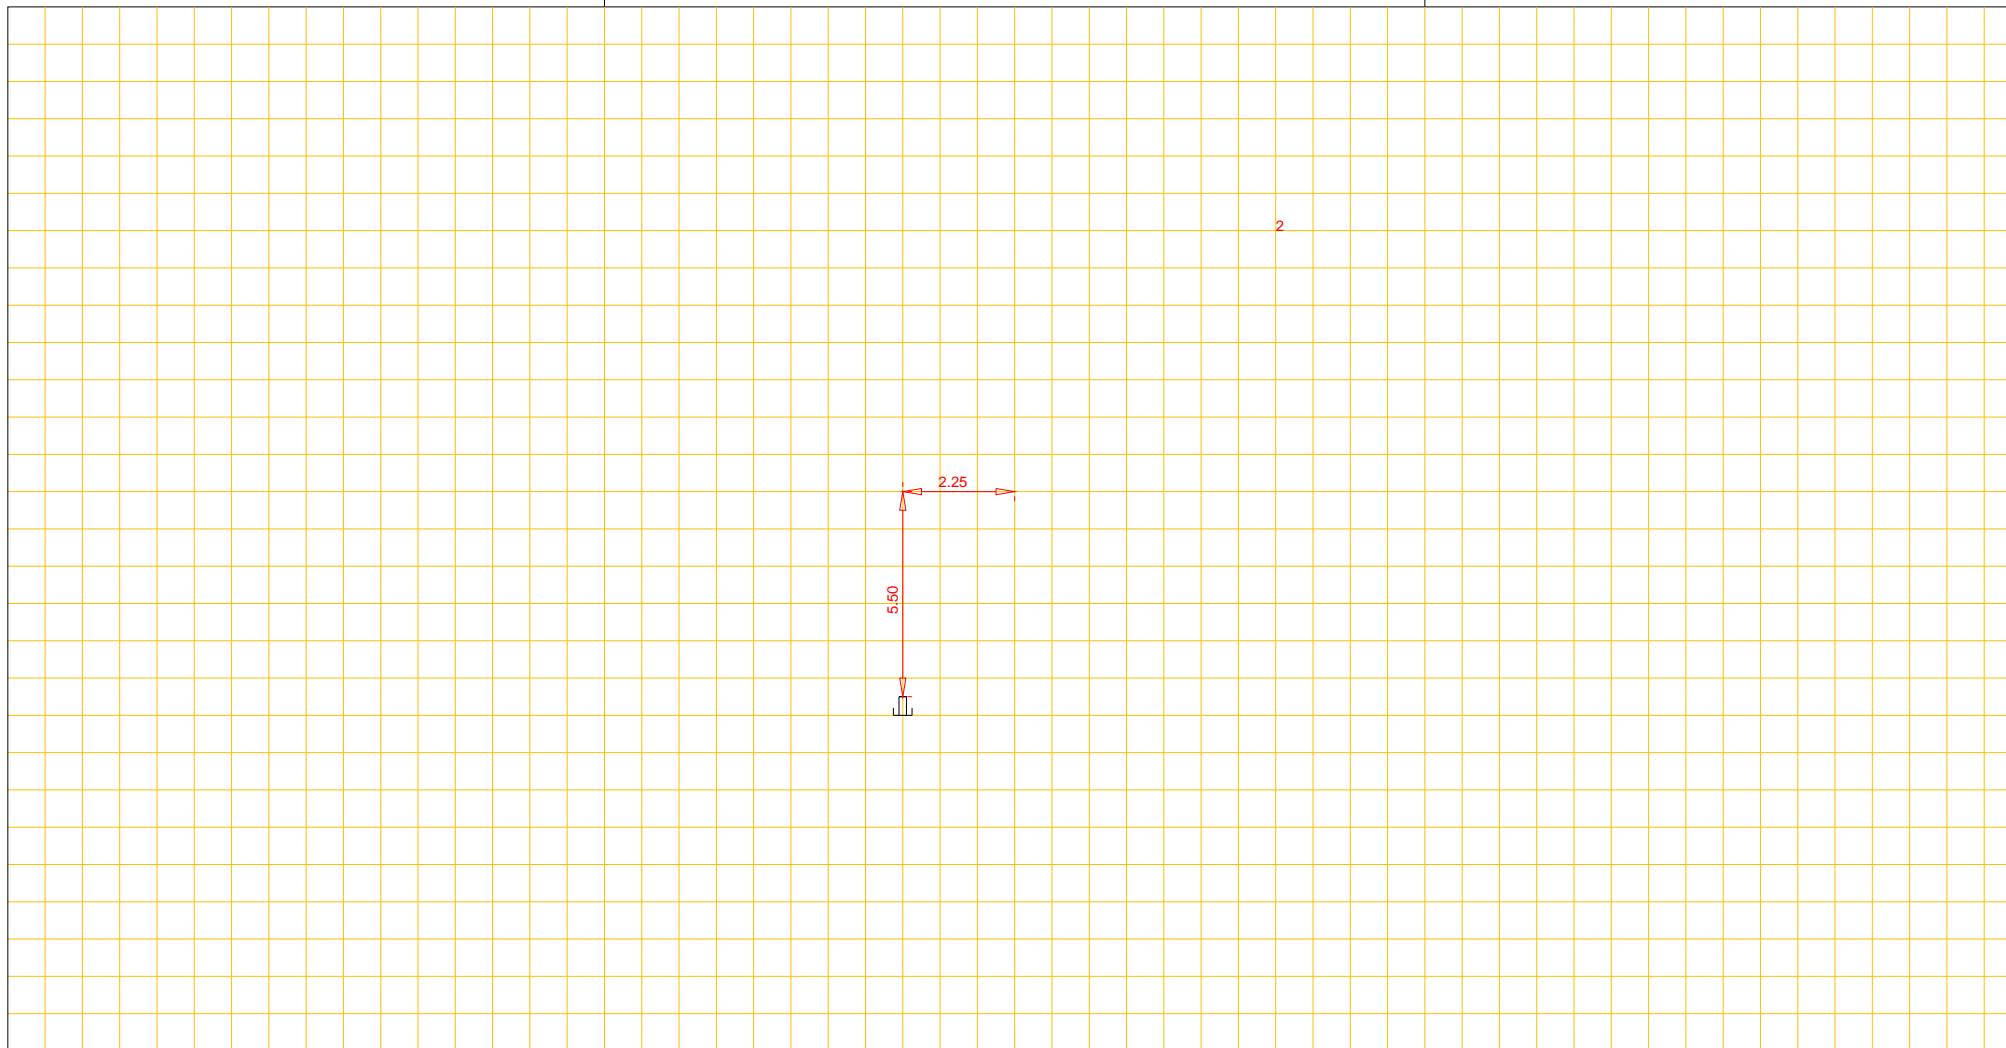

Putnummer			
Bovenkant putdeksel	t.o.v. N.A.P.	3.60+	m+
Binnen onderkant buis	t.o.v. N.A.P.		m+

riool, Ø cm

Putnummer		
Bovenkant putdeksel	t.o.v. N.A.P.	m+
Binnen onderkant buis	t.o.v. N.A.P.	m+