


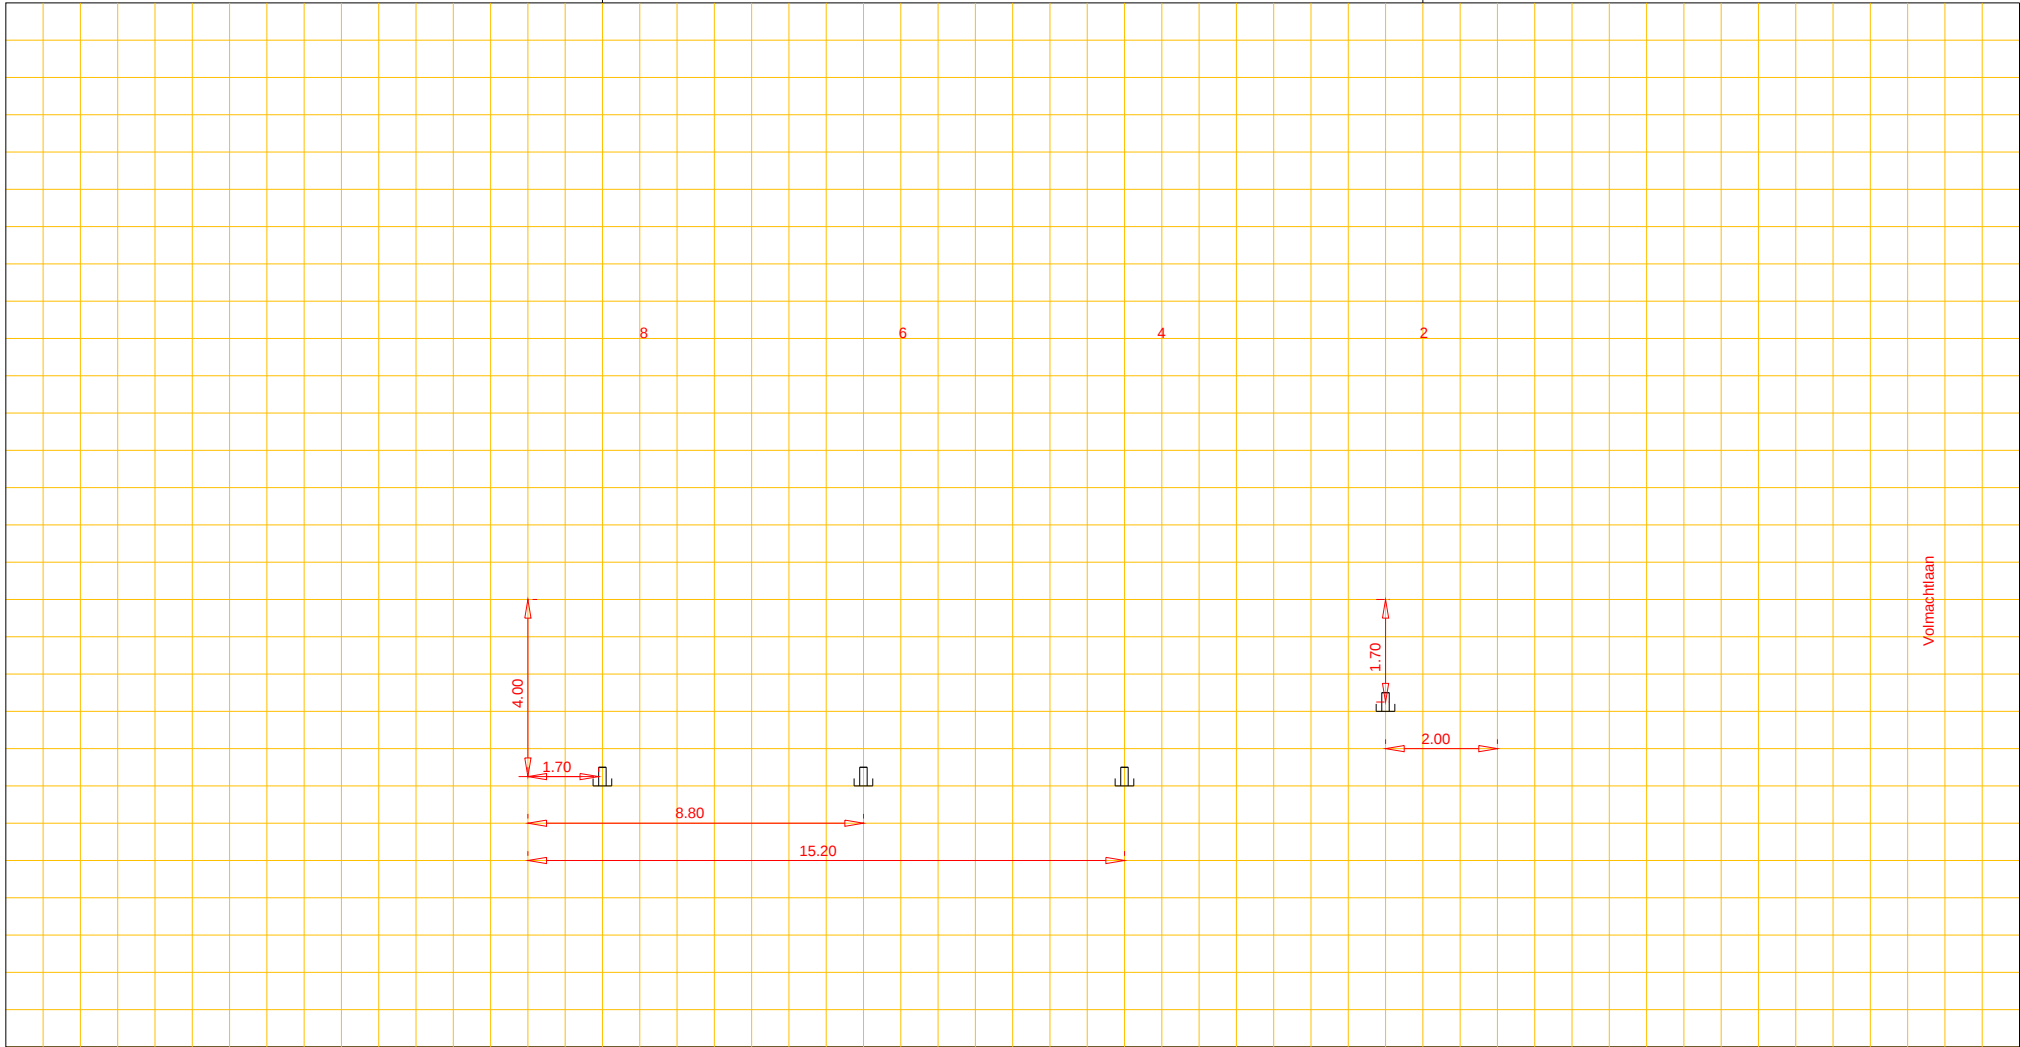

Afd. Openbare Werken

Woonkern : Rolde
Straatnaam : Stoeten Akker
Huisnr : 2, 4, 6 en 8
Opname datum : 21-06-1985

Rioolrevisie



Putnummer
Bovenkant putdeksel t.o.v. N.A.P. m+
Binnen onderkant buis t.o.v. N.A.P. m+

riool, Ø cm

Putnummer
Bovenkant putdeksel t.o.v. N.A.P. m+
Binnen onderkant buis t.o.v. N.A.P. m+