




Afd. Openbare Werken

Woonkern : Rolde
Straatnaam : Rolderdingspilaan
Huisnr : 16
Opname datum : 2006

Rioolrevisie

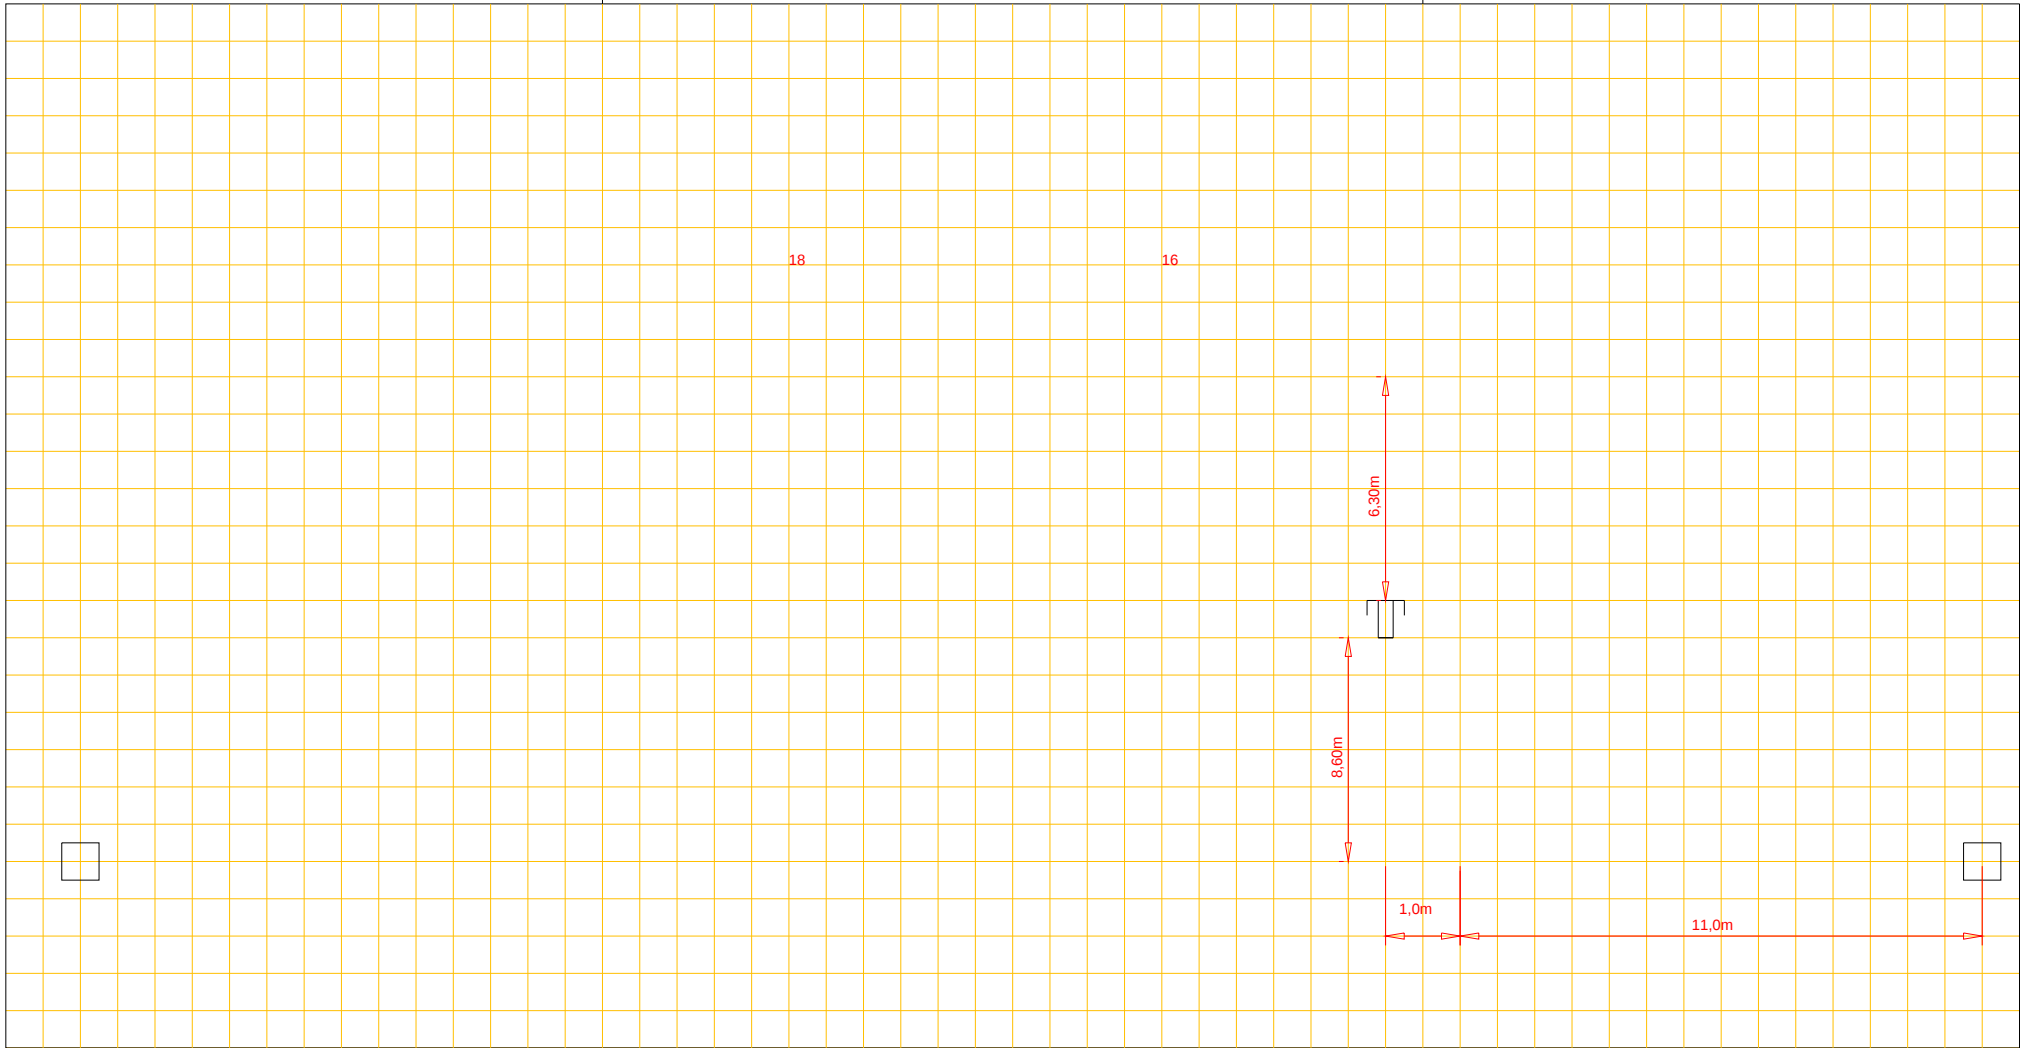

Putnummer 42
Bovenkant putdeksel t.o.v. N.A.P. m+
Binnen onderkant buis t.o.v. N.A.P. m+

riool, Ø cm

Putnummer 41
Bovenkant putdeksel t.o.v. N.A.P. m+
Binnen onderkant buis t.o.v. N.A.P. m+