




Afd. Openbare Werken

Woonkern : ANNERVEENSCH KANAAL
Straatnaam : Greveling
Huisnr : 46
Opname datum : januari 1985

Rioolrevisie

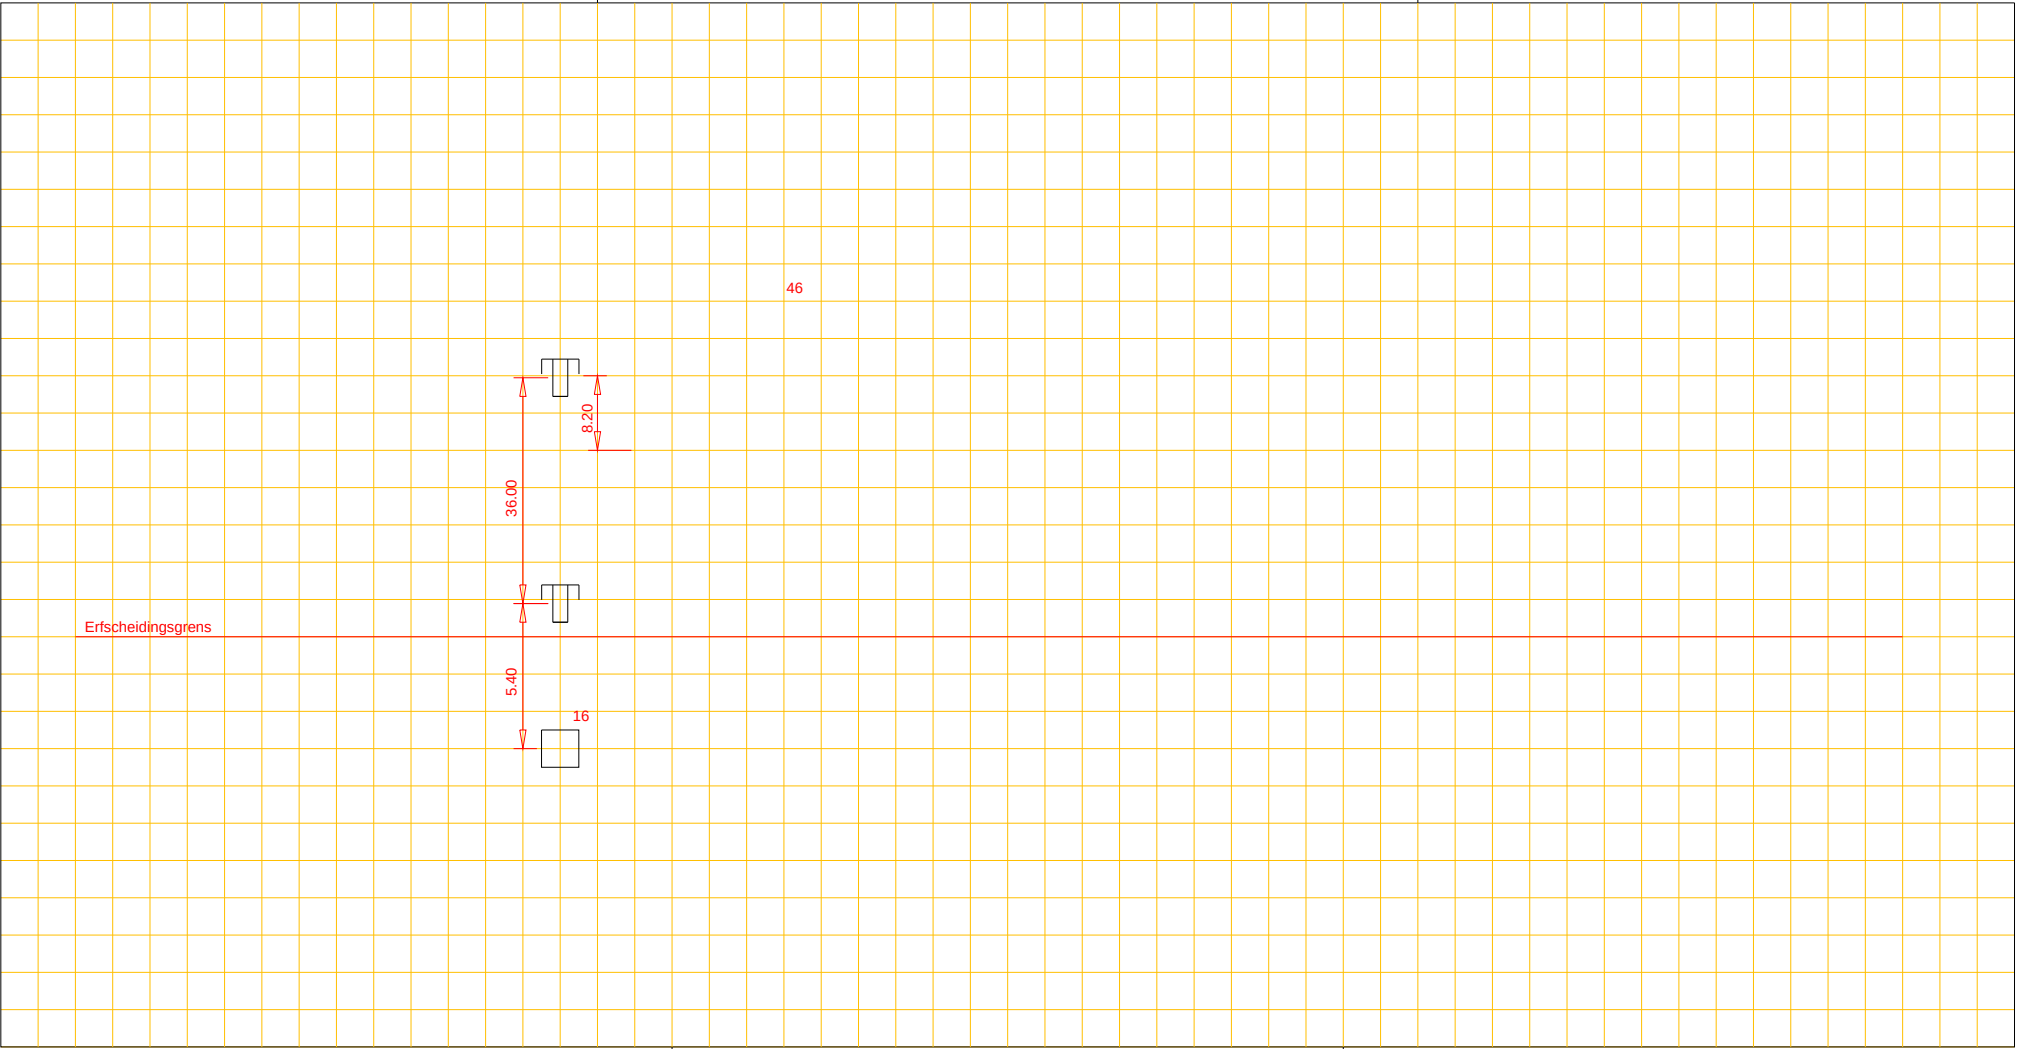

Putnummer					Put n ummer				
Bovenkant putdeksel	t.o.v. N.A.P.	m+		riool, Ø	Bovenkant putdeksel	t.o.v. N.A.P.	m+		
Binnen onderkant buis	t.o.v. N.A.P.	m+		cm	Binnen onderkant buis	t.o.v. N.A.P.	m+		