




Afd. Openbare Werken

Woonkern : Gasselternijveen
Straatnaam : Hoofdstraat
Huisnr : 125
Opname datum : 17-01-2007

Rioolrevisie

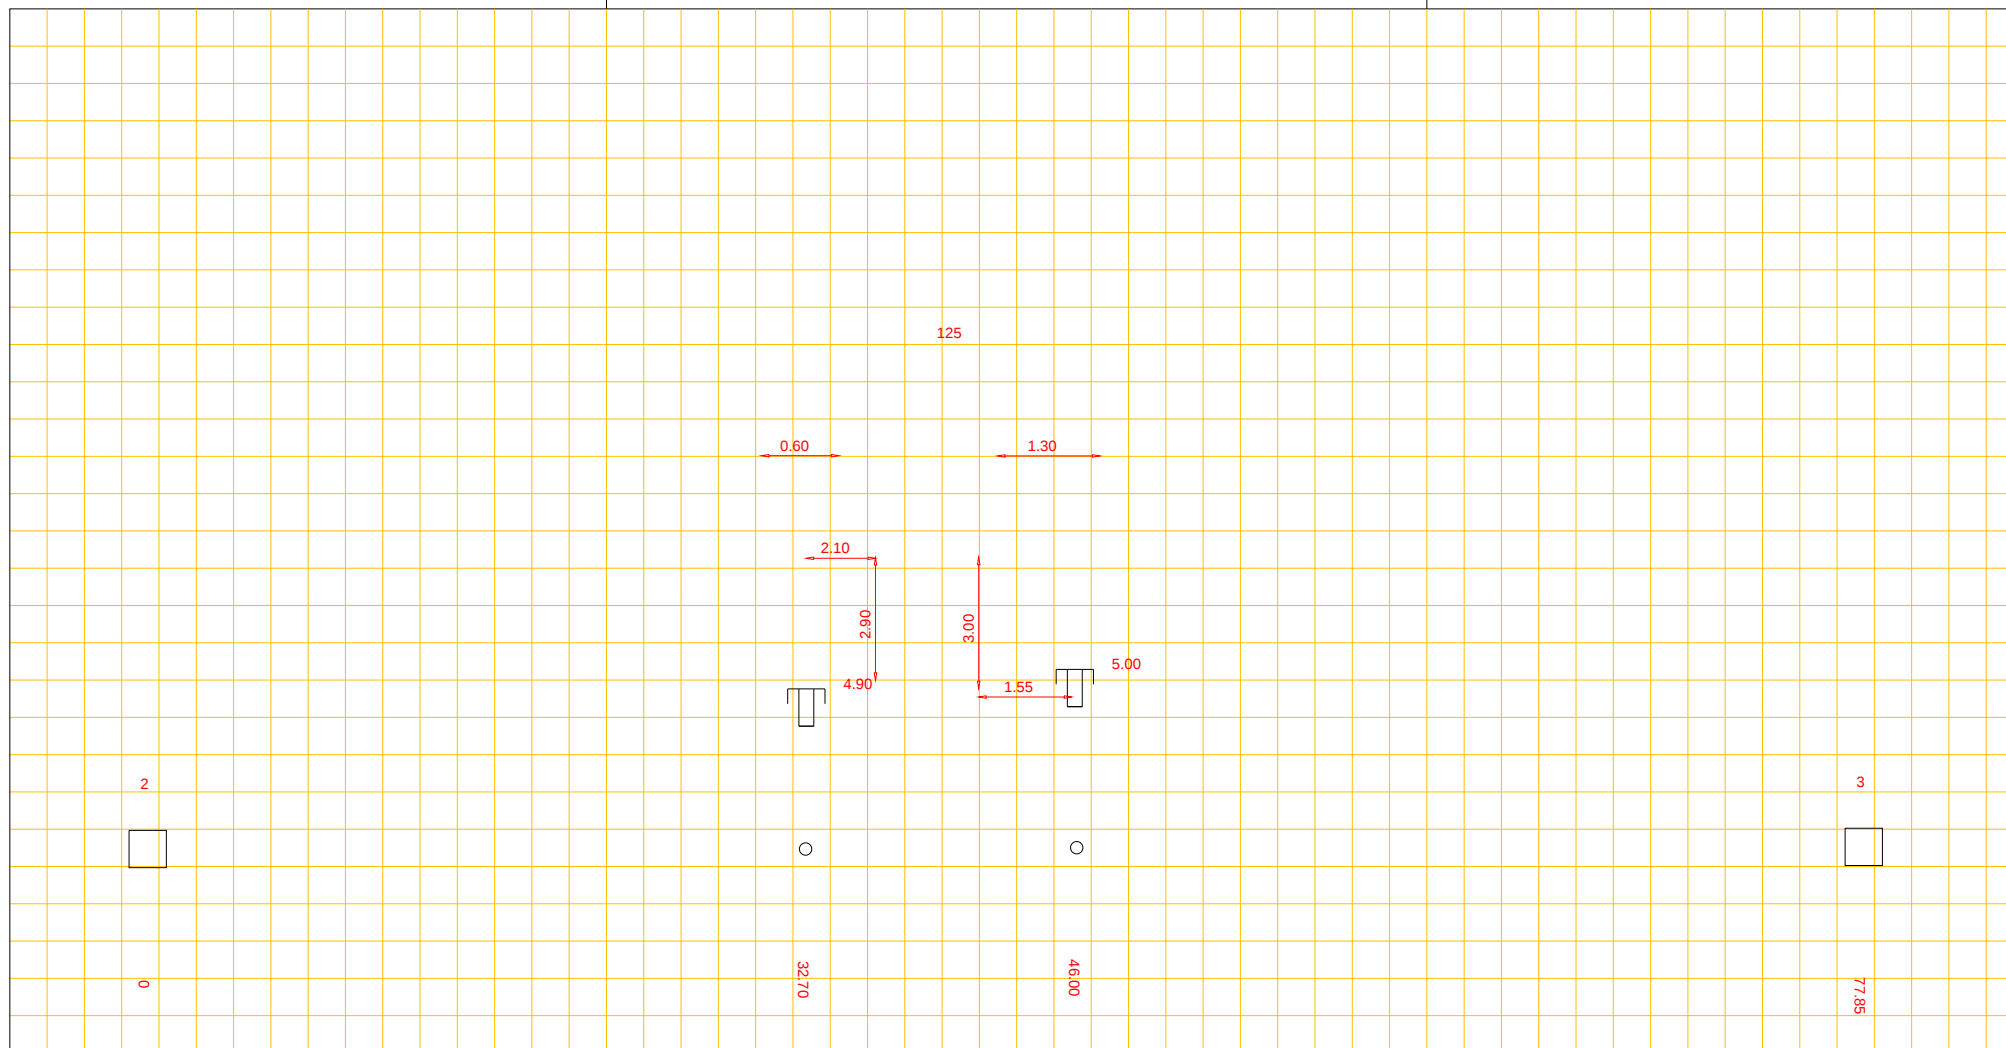

Putnummer	2
Bovenkant putdeksel	t.o.v. N.A.P. 4.68 m+
Binnen onderkant buis	t.o.v. N.A.P. 2.96 m+

PVC riool, Ø 31.5 cm

Putnummer	3
Bovenkant putdeksel	t.o.v. N.A.P. 4.45 m+
Binnen onderkant buis	t.o.v. N.A.P. 2.86 m+