


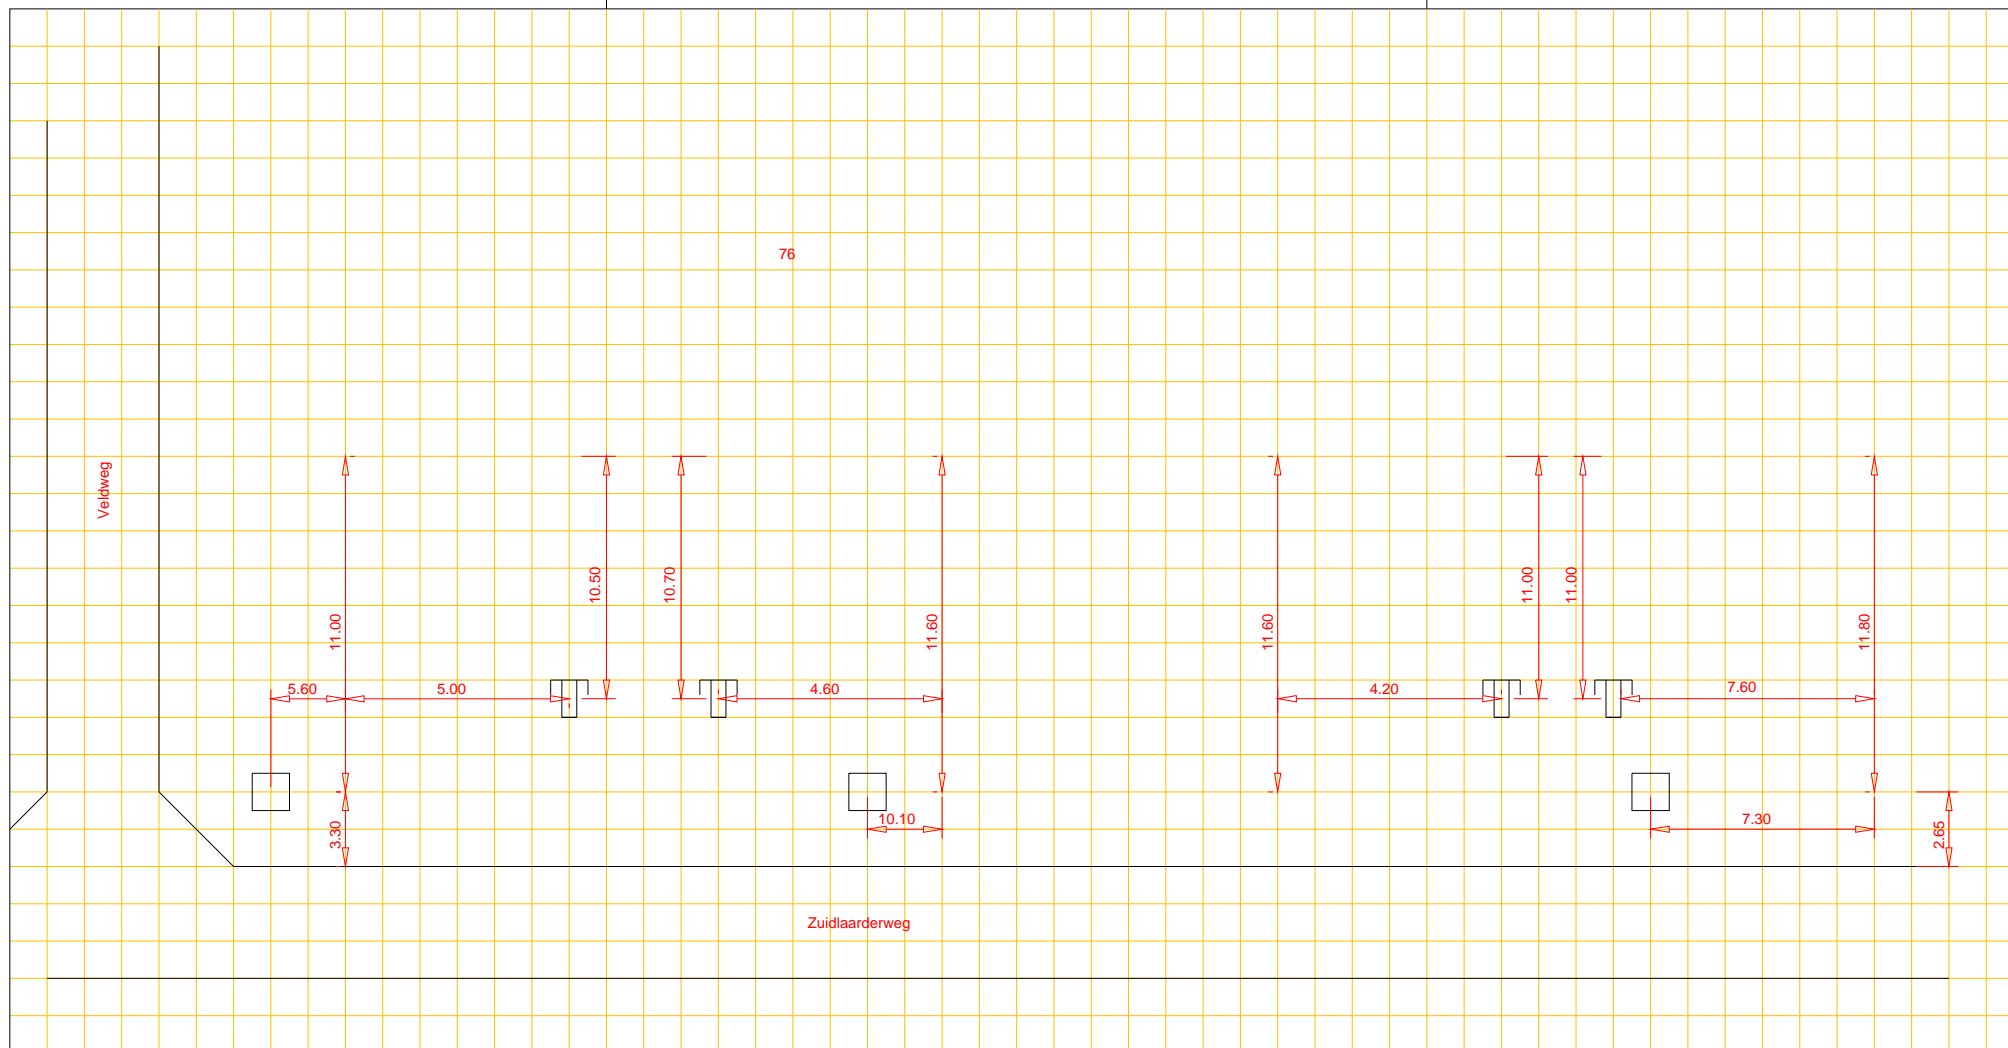

Afd. Openbare Werken

Woonkern : ANNEN
Straatnaam : Zuidlaarderweg
Huisnr : 76
Opname datum : 18 april 1990

Rioolrevisie



Putnummer

Bovenkant putdeksel

t.o.v. N.A.P.

m+

Binnen onderkant buis

t.o.v. N.A.P.

m+

riool, Ø cm

Putnummer

Bovenkant putdeksel

t.o.v. N.A.P.

m+

Binnen onderkant buis

t.o.v. N.A.P.

m+