


Woonkern : Rolde
Straatnaam : Carspellaan
Huisnr : 10
Opname datum : dec 2016

Rioolrevisie

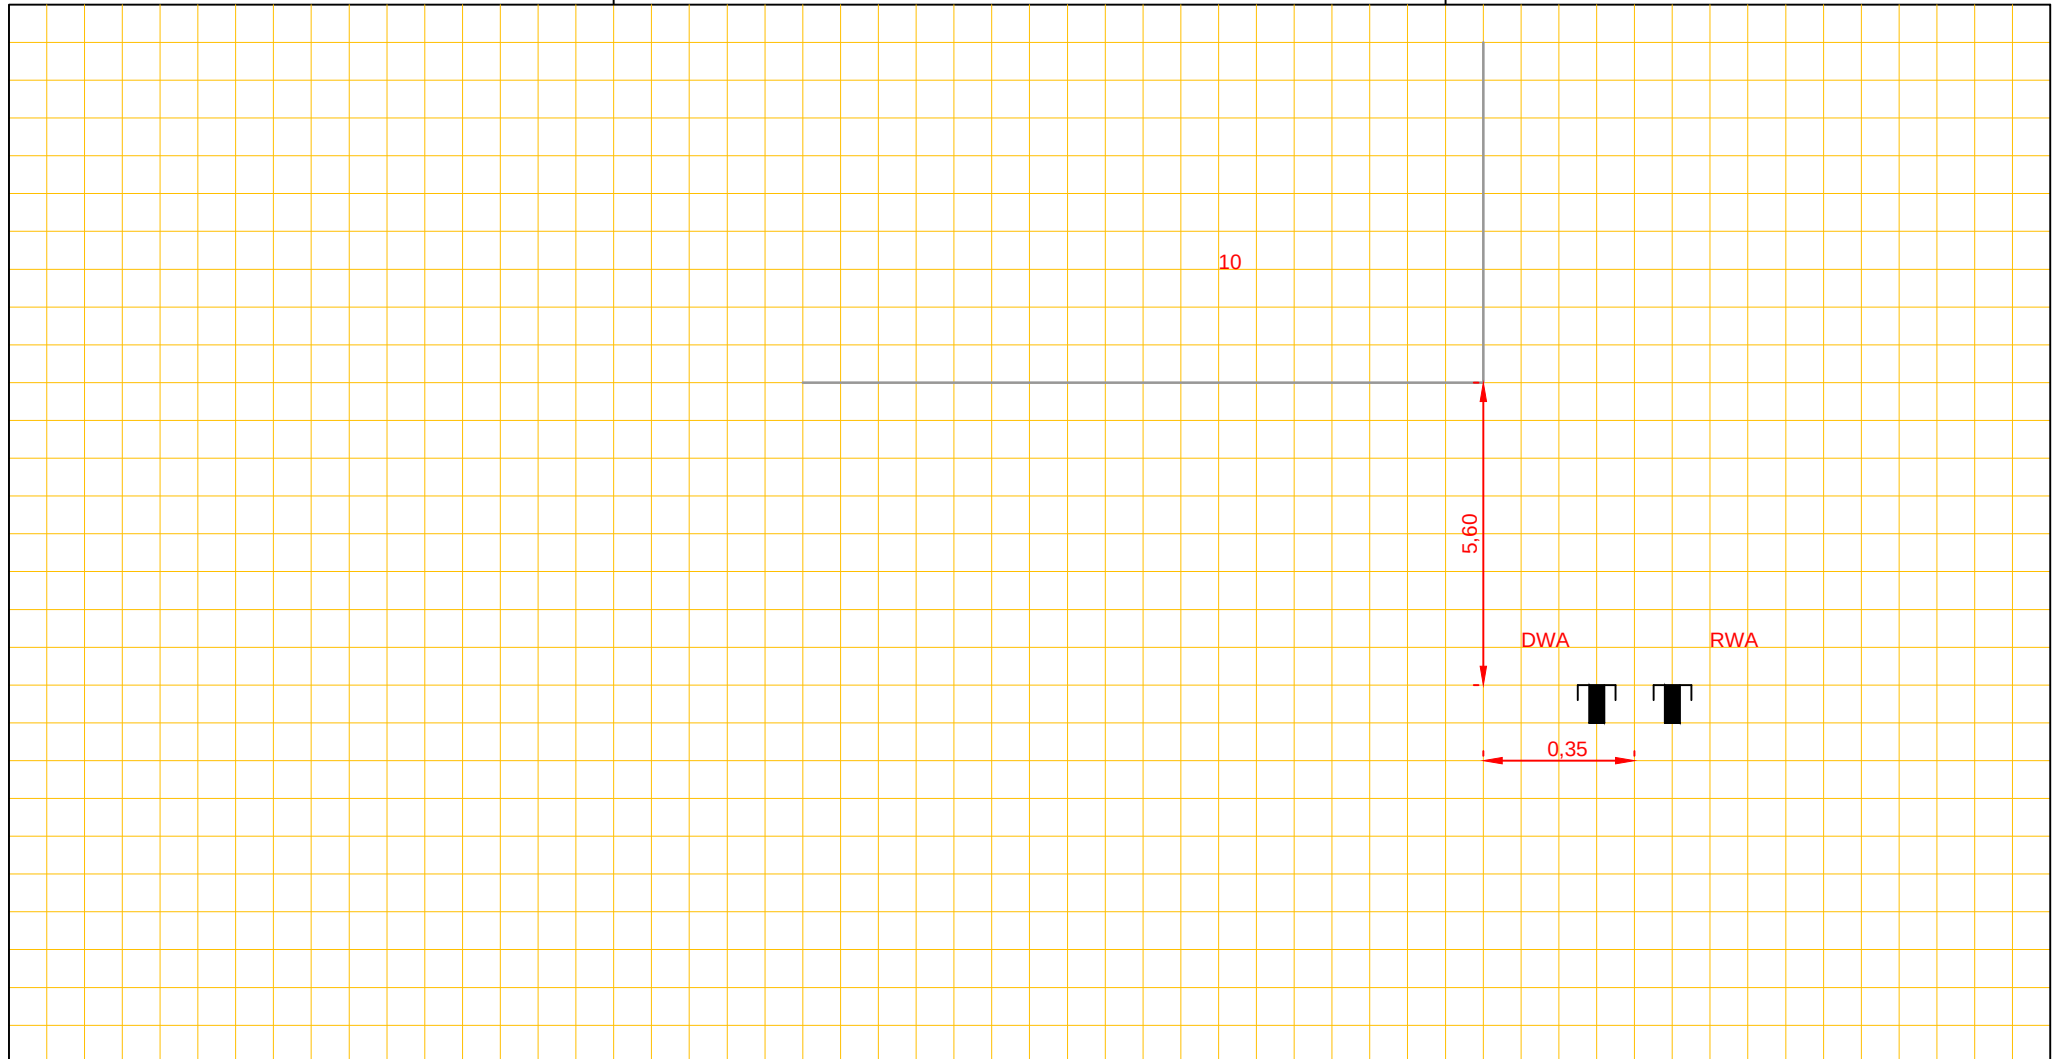

Putnummer

Bovenkant putdeksel	t.o.v. N.A.P.	m+
Binnen onderkant buis	t.o.v. N.A.P.	m+

riool, Ø cm

Putnummer

Bovenkant putdeksel	t.o.v. N.A.P.	m+
Binnen onderkant buis	t.o.v. N.A.P.	m+