




Afd. Openbare Werken

Woonkern : Gieterveen
Straatnaam : Bosje
Huisnr : 1
Opname datum : 1986

Rioolrevisie

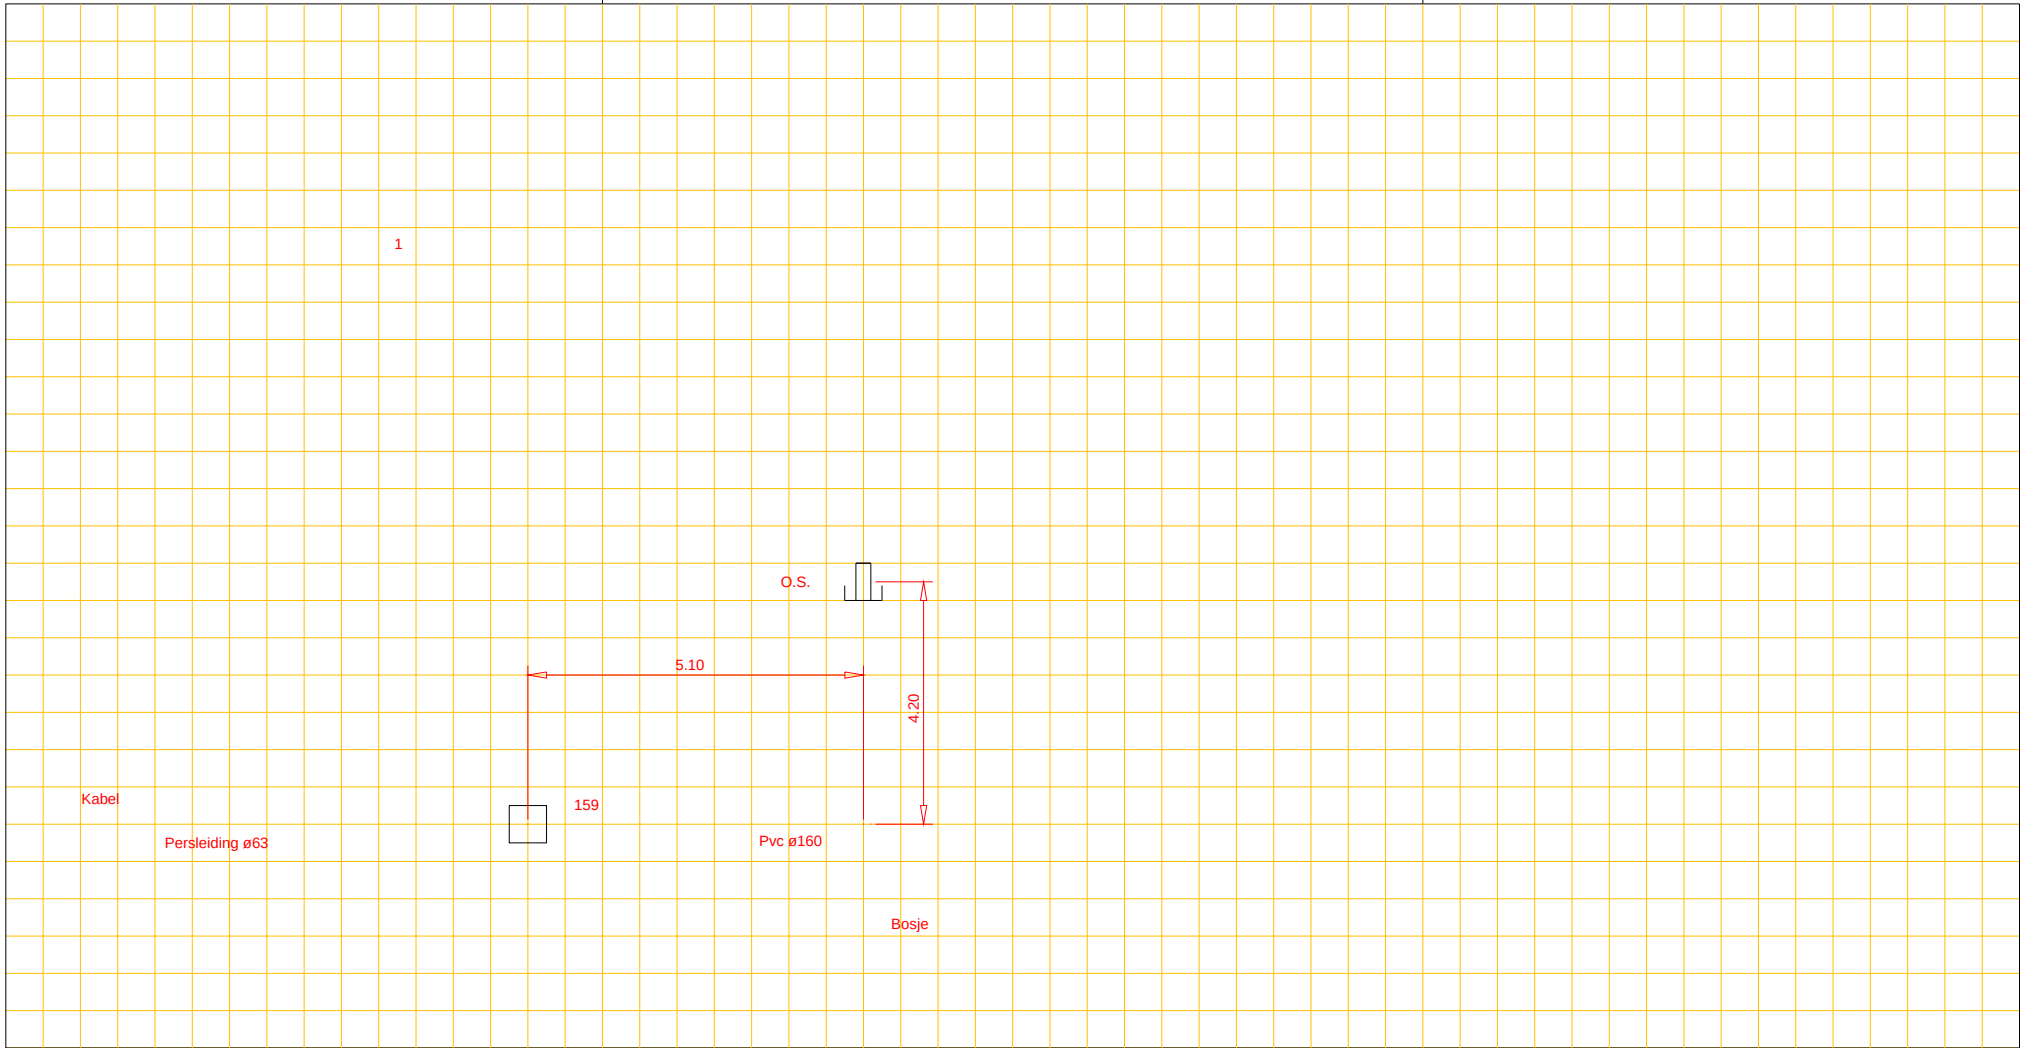

Putnummer 159
Bovenkant putdeksel t.o.v. N.A.P. 3.57+ m+
Binnen onderkant buis t.o.v. N.A.P. 1.170+ m+

Pvc riool, Ø 16 cm

Putnummer
Bovenkant putdeksel t.o.v. N.A.P. m+
Binnen onderkant buis t.o.v. N.A.P. m+