




Afd. Openbare Werken

Woonkern : Rolde
Straatnaam : Rolderdingspillaan
Huisnr : 31, 33 en 35
Opname datum : 04-05-1988

Rioolrevisie

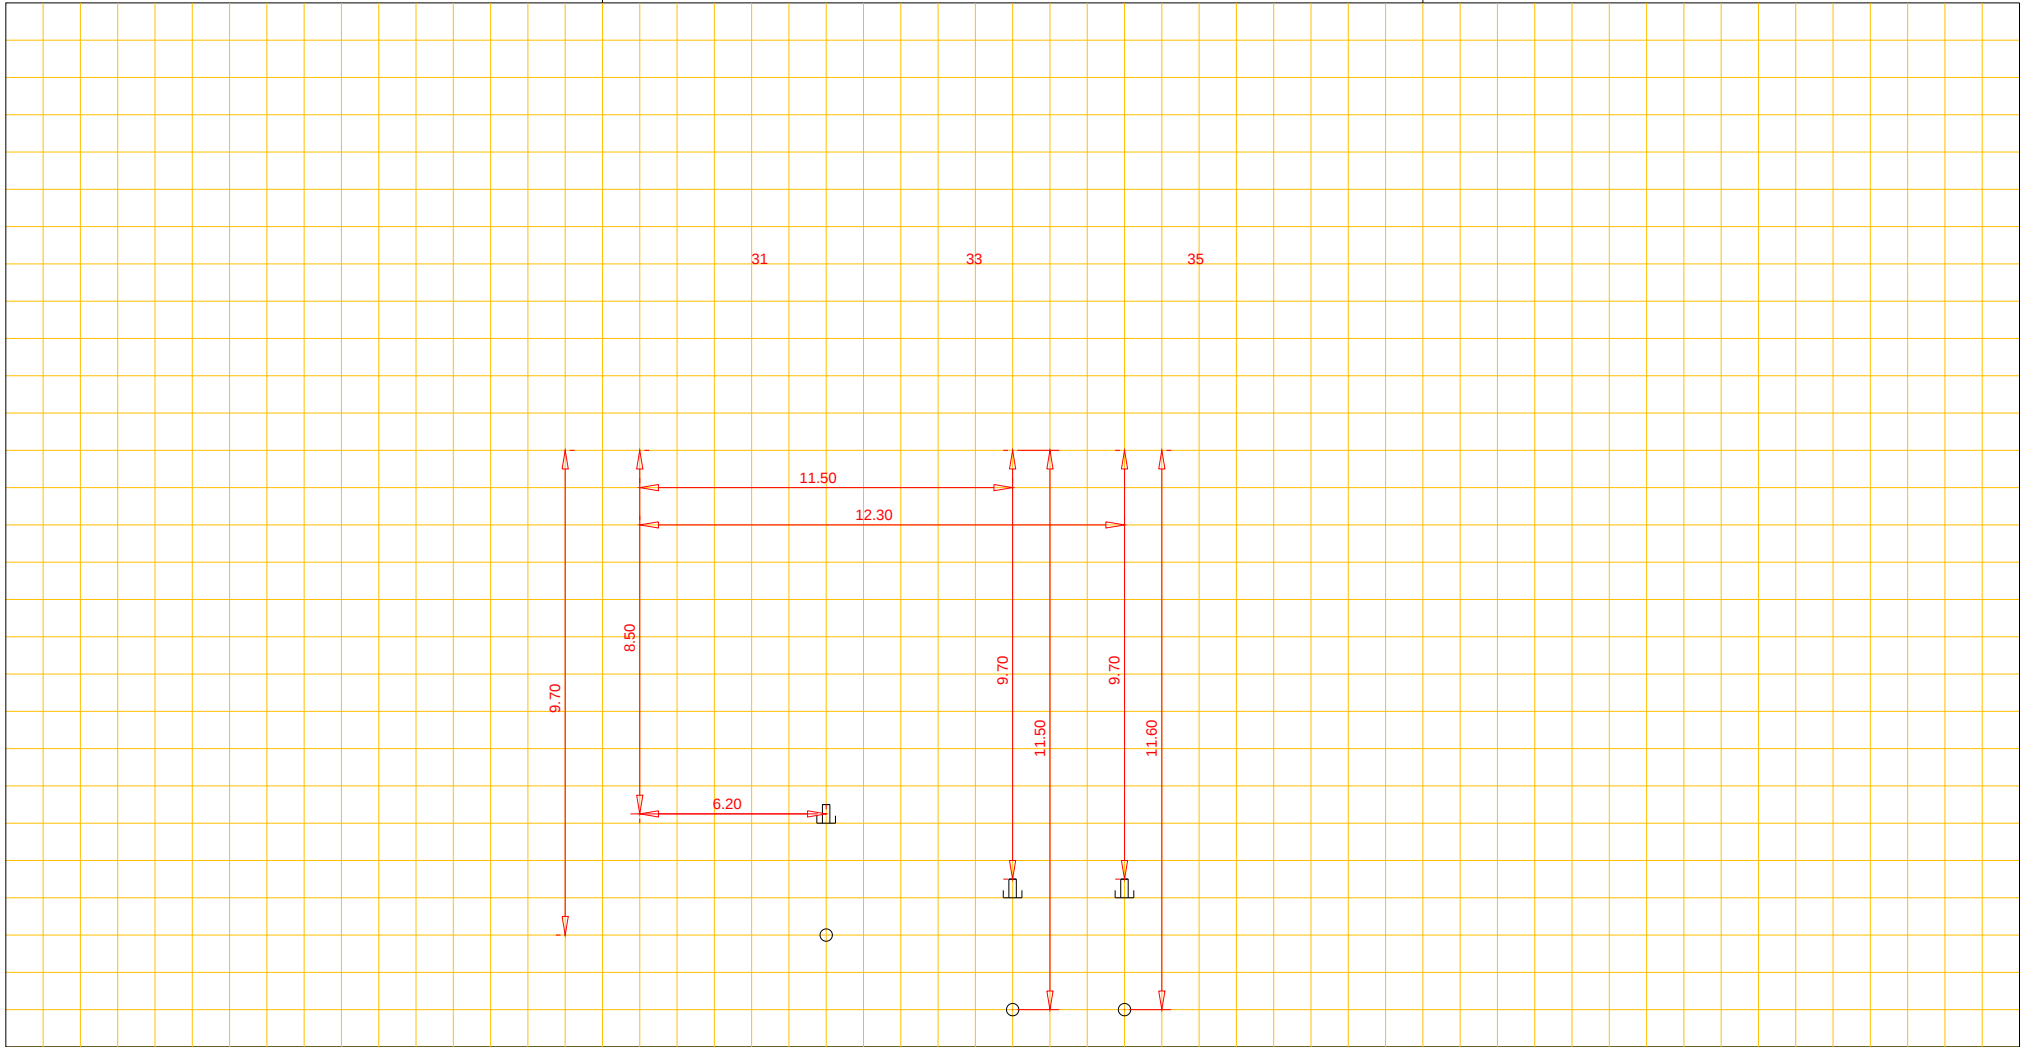

Putnummer			Putnummer		
Bovenkant putdeksel	t.o.v. N.A.P.	m+	Bovenkant putdeksel	t.o.v. N.A.P.	m+
Binnen onderkant buis	t.o.v. N.A.P.	m+	Binnen onderkant buis	t.o.v. N.A.P.	m+

riool, Ø cm