




Afd. Openbare Werken

Woonkern : Gieterveen
Straatnaam : Broek
Huisnr : 19
Opname datum :

Rioolrevisie

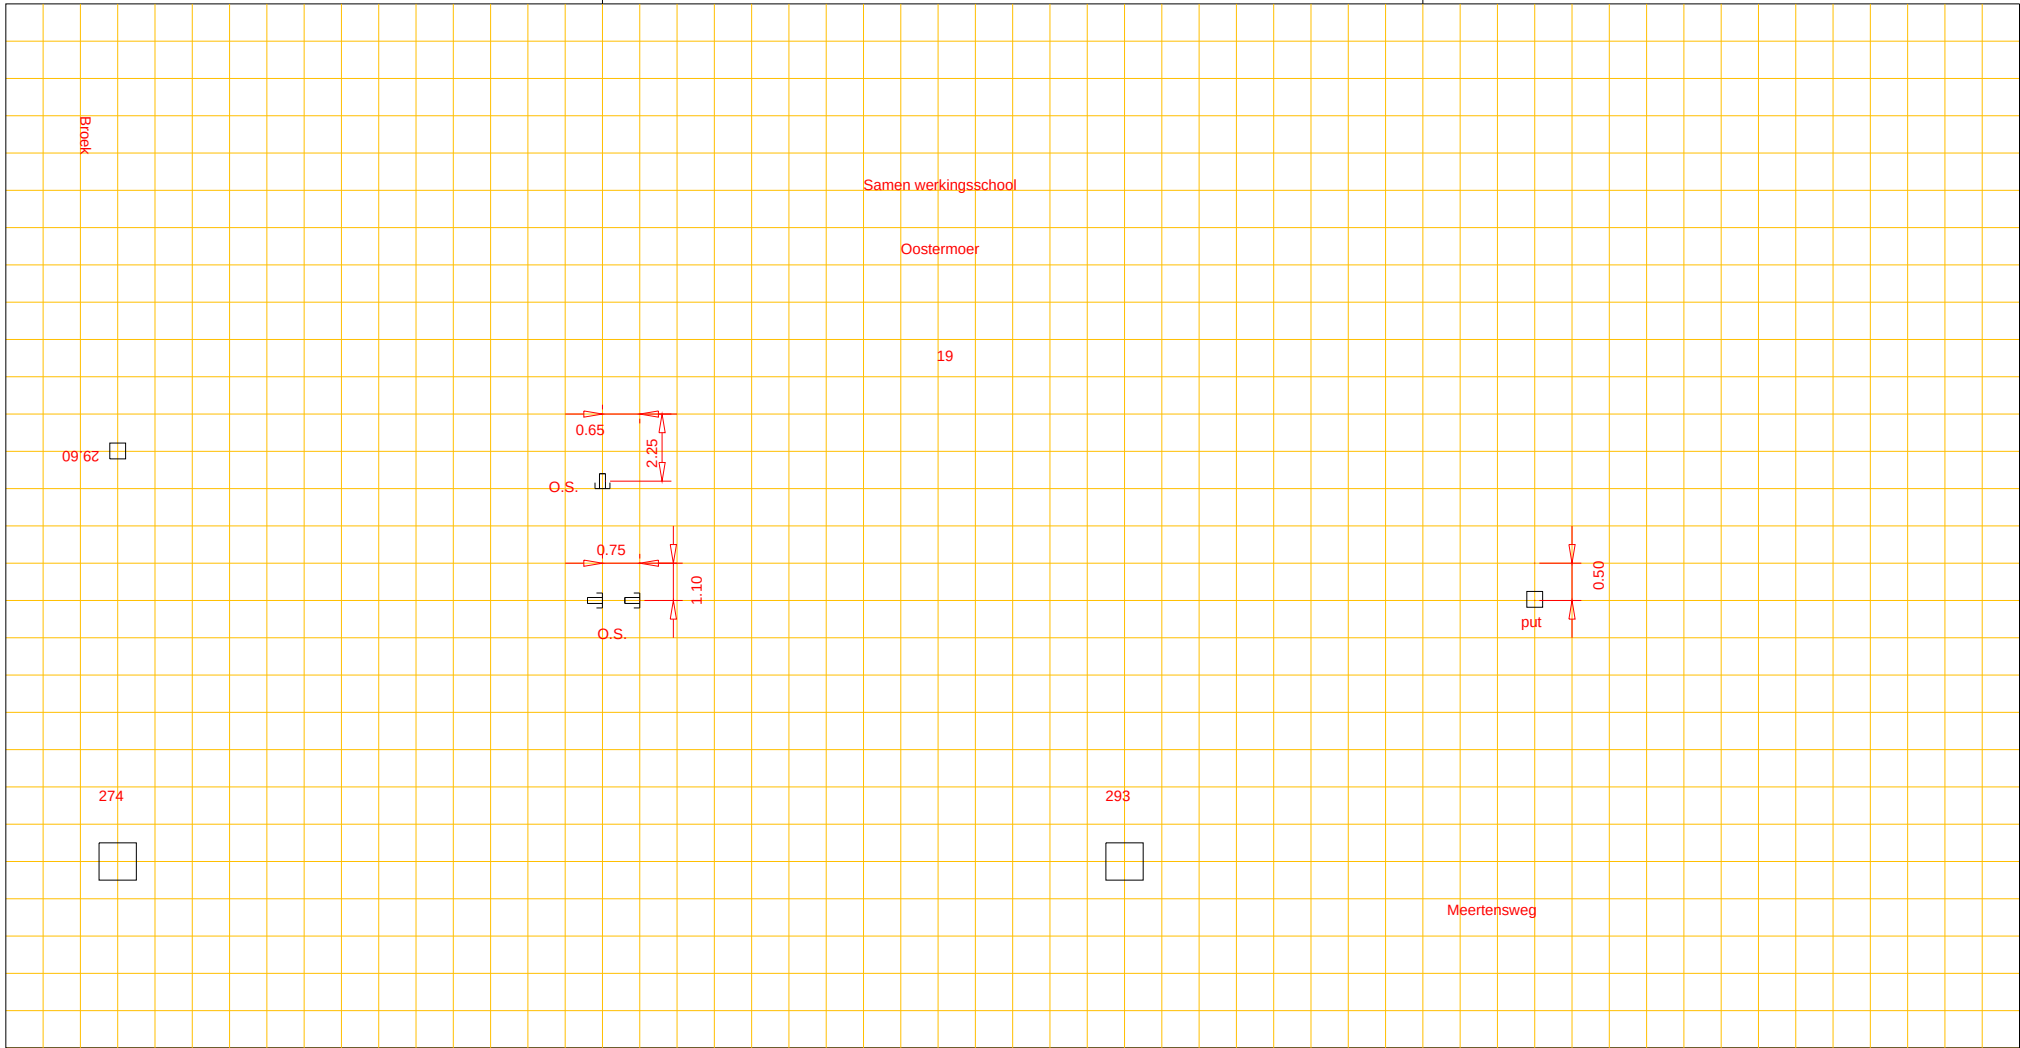

Putnummer	274
Bovenkant putdeksel	t.o.v. N.A.P. 3.84+ m+
Binnen onderkant buis	t.o.v. N.A.P. 0.73+ m+

Beton riool, Ø 30 cm

Putnummer	293
Bovenkant putdeksel	t.o.v. N.A.P. 3.63+ m+
Binnen onderkant buis	t.o.v. N.A.P. 0.78+ m+