




Afd. Openbare Werken

Woonkern : balloo
Straatnaam : balloo
Huisnr : 31
Opname datum :

Rioolrevisie

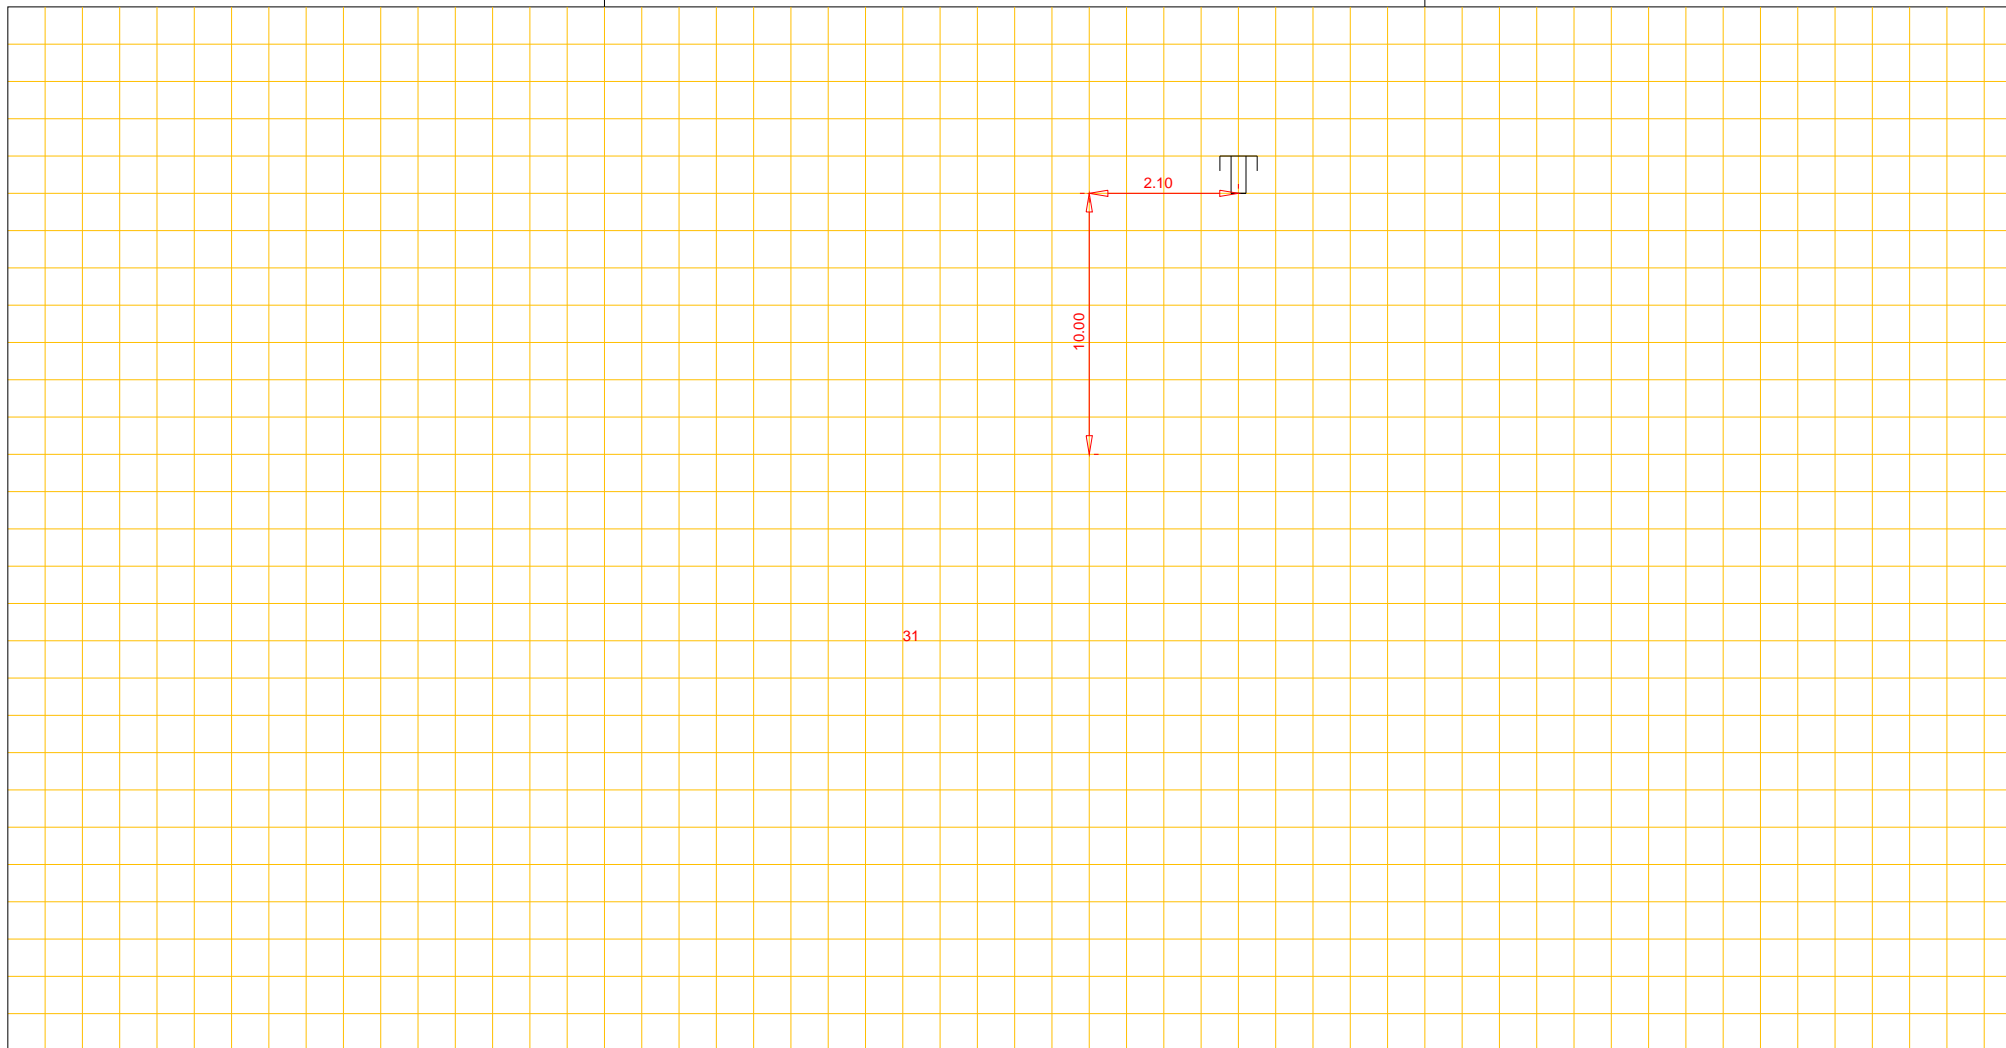

31

Putnummer		
Bovenkant putdeksel	t.o.v. N.A.P.	m+
Binnen onderkant buis	t.o.v. N.A.P.	m+

riool, Ø cm

Putnummer		
Bovenkant putdeksel	t.o.v. N.A.P.	m+
Binnen onderkant buis	t.o.v. N.A.P.	m+