




Afd. Openbare Werken

Woonkern : Rolde
Straatnaam : Wolvenveen
Huisnr : 10
Opname datum : 18-03-1990

Rioolrevisie

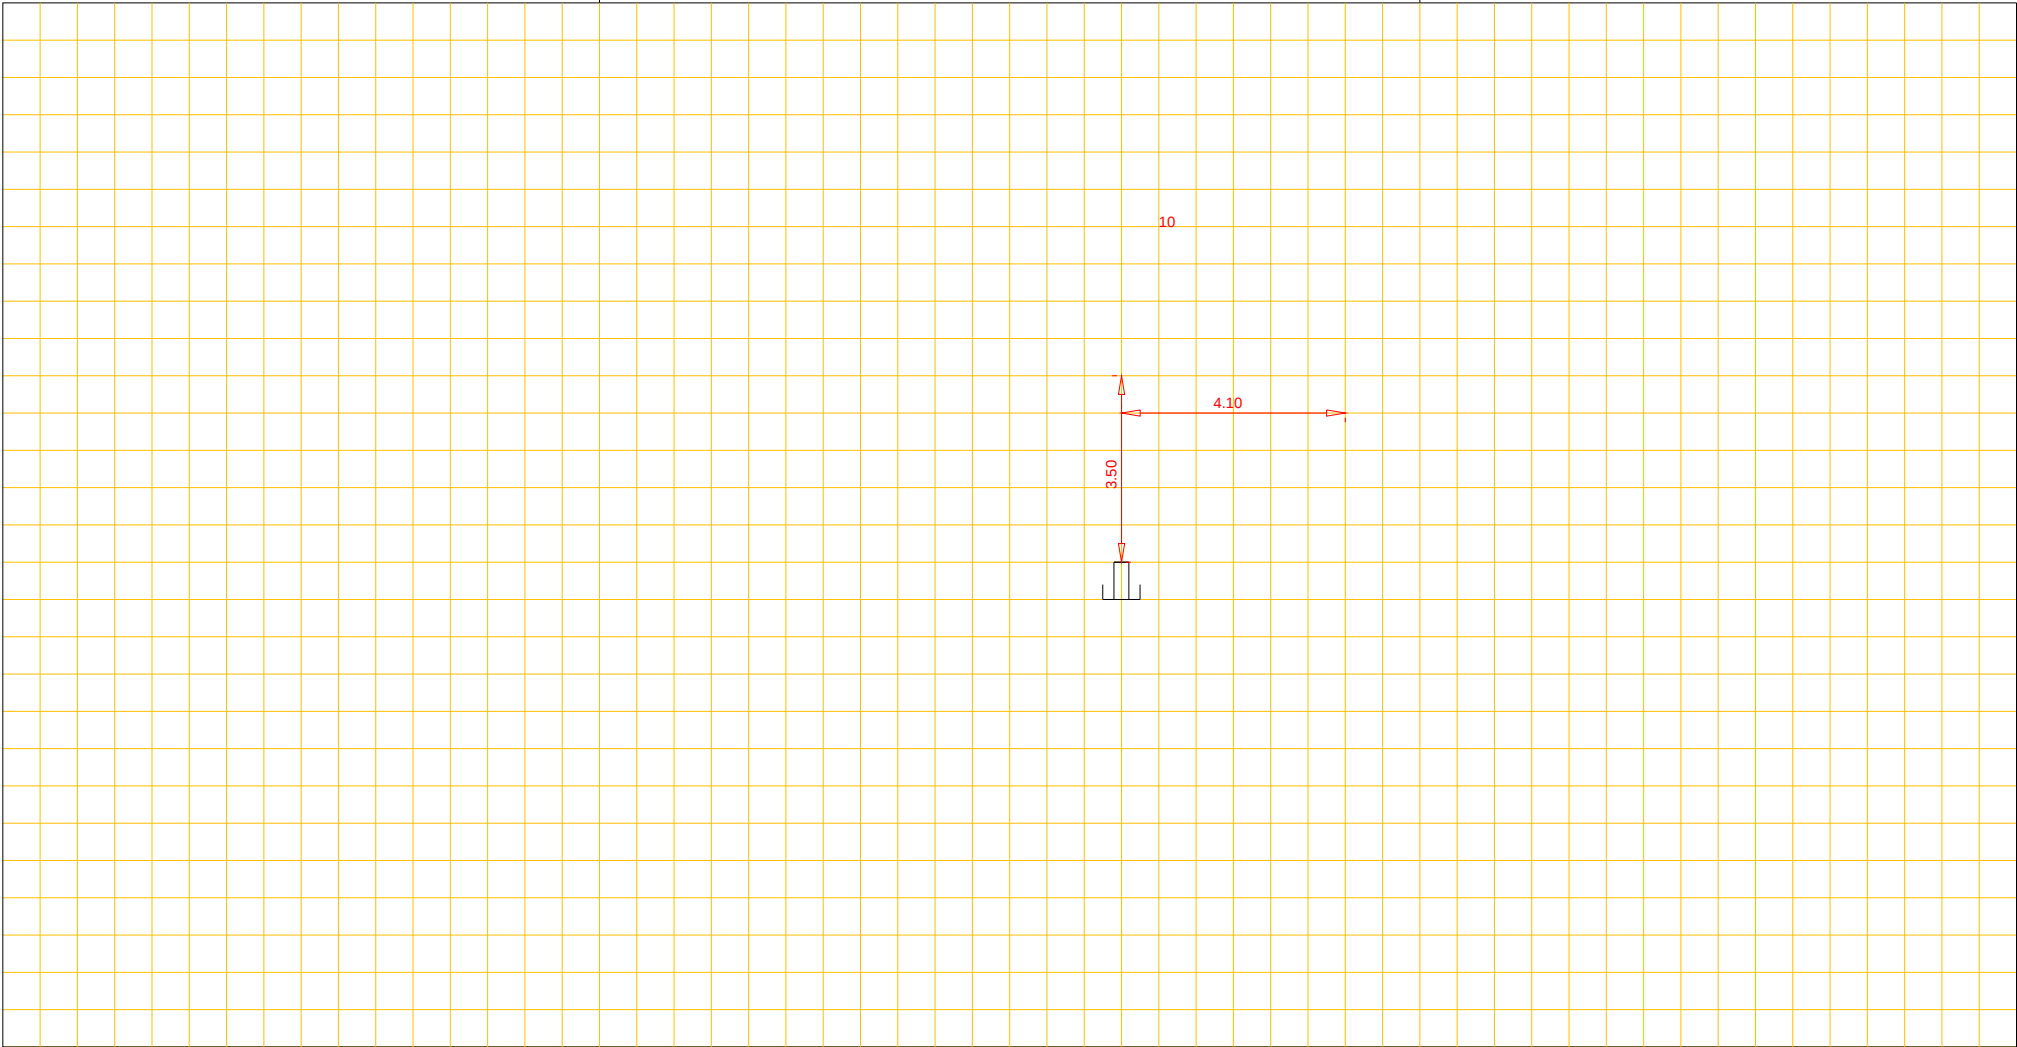

Putnummer			Put n ummer		
Bovenkant putdeksel	t.o.v. N.A.P.	m+	Bovenkant putdeksel	t.o.v. N.A.P.	m+
Binnen onderkant buis	t.o.v. N.A.P.	m+	Binnen onderkant buis	t.o.v. N.A.P.	m+

riool, Ø cm