




Afd. Openbare Werken

Woonkern : Gieten
Straatnaam : Julianalaan
Huisnr : 38
Opname datum :

Rioolrevisie

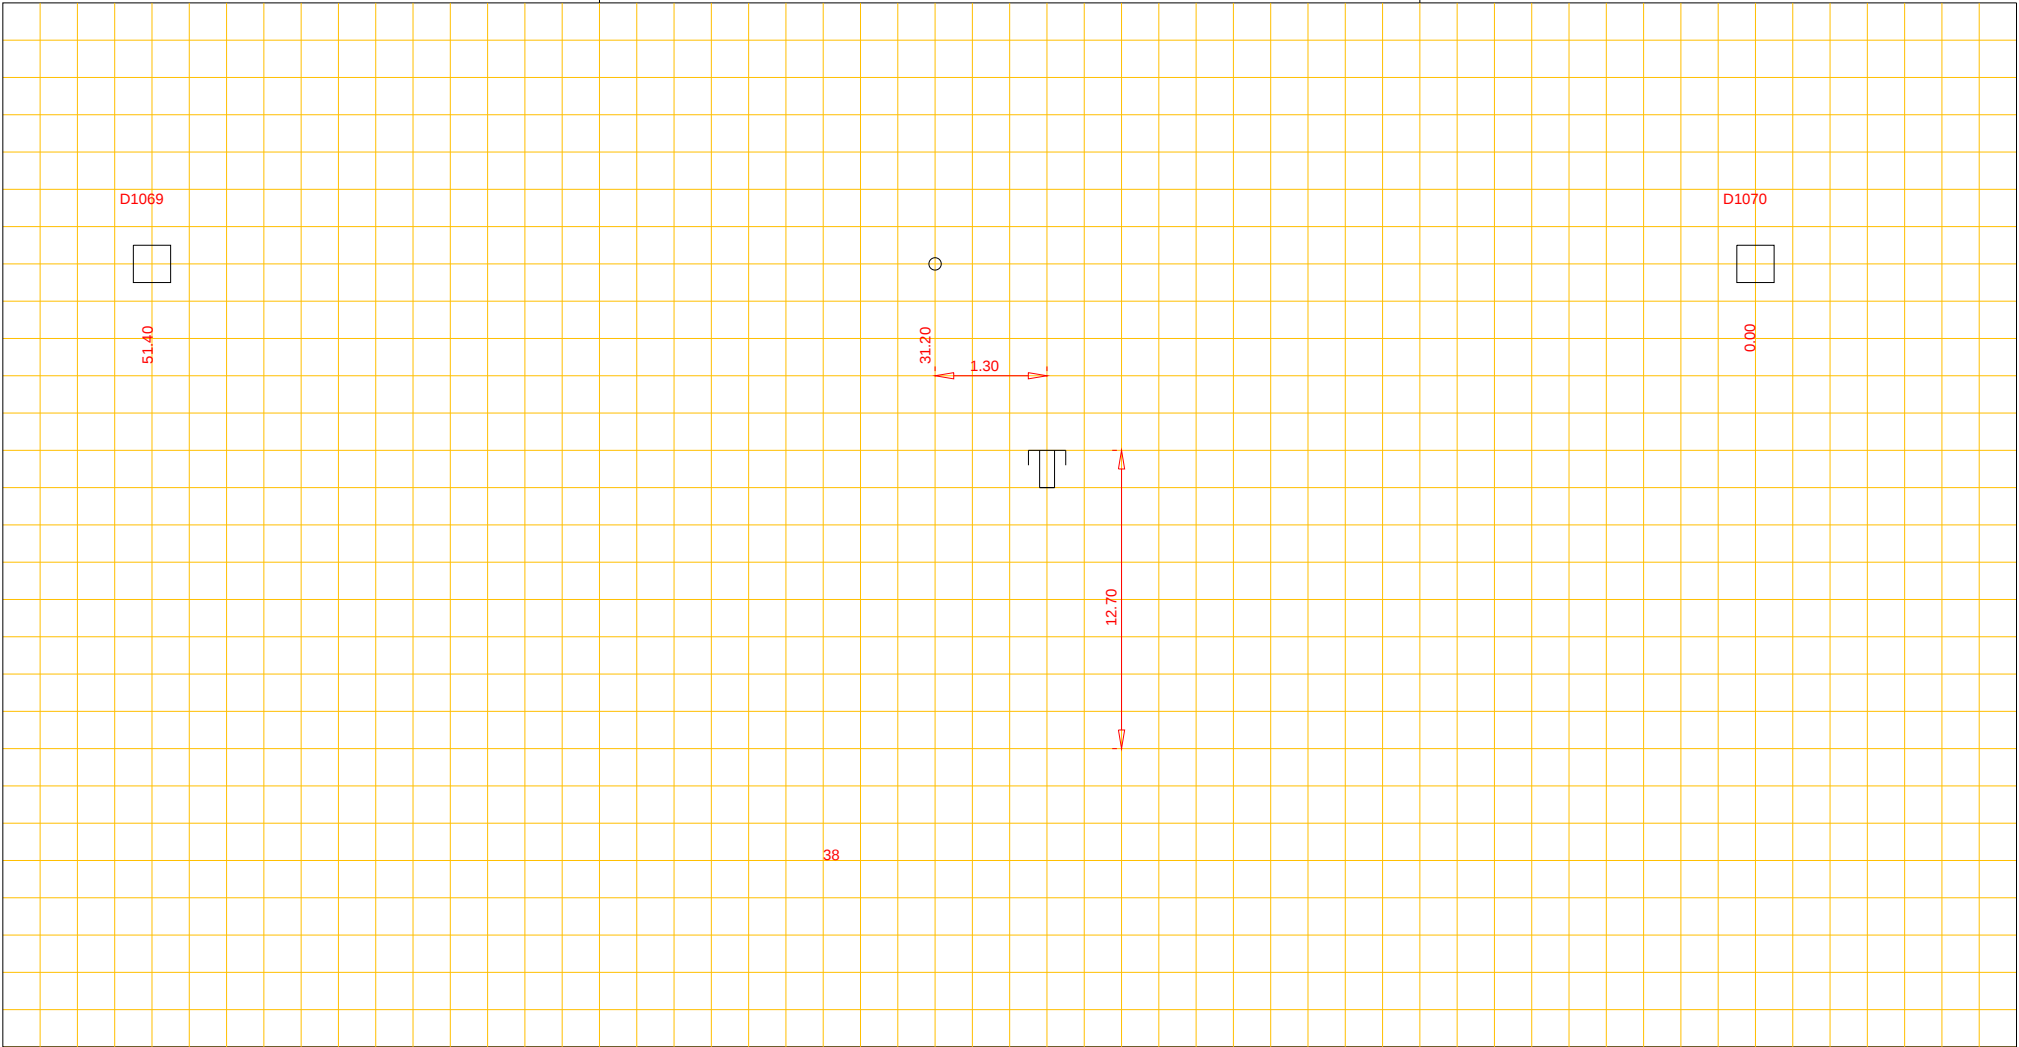

Putnummer D1069
Bovenkant putdeksel t.o.v. N.A.P. m+
Binnen onderkant buis t.o.v. N.A.P. m+

beton riool, Ø 600 cm

Putnummer D1070
Bovenkant putdeksel t.o.v. N.A.P. m+
Binnen onderkant buis t.o.v. N.A.P. m+