




Afd. Openbare Werken

Woonkern : GIETEN  
Straatnaam : Ambachtsstraat  
Huisnr : 11  
Opname datum :

Rioolrevisie

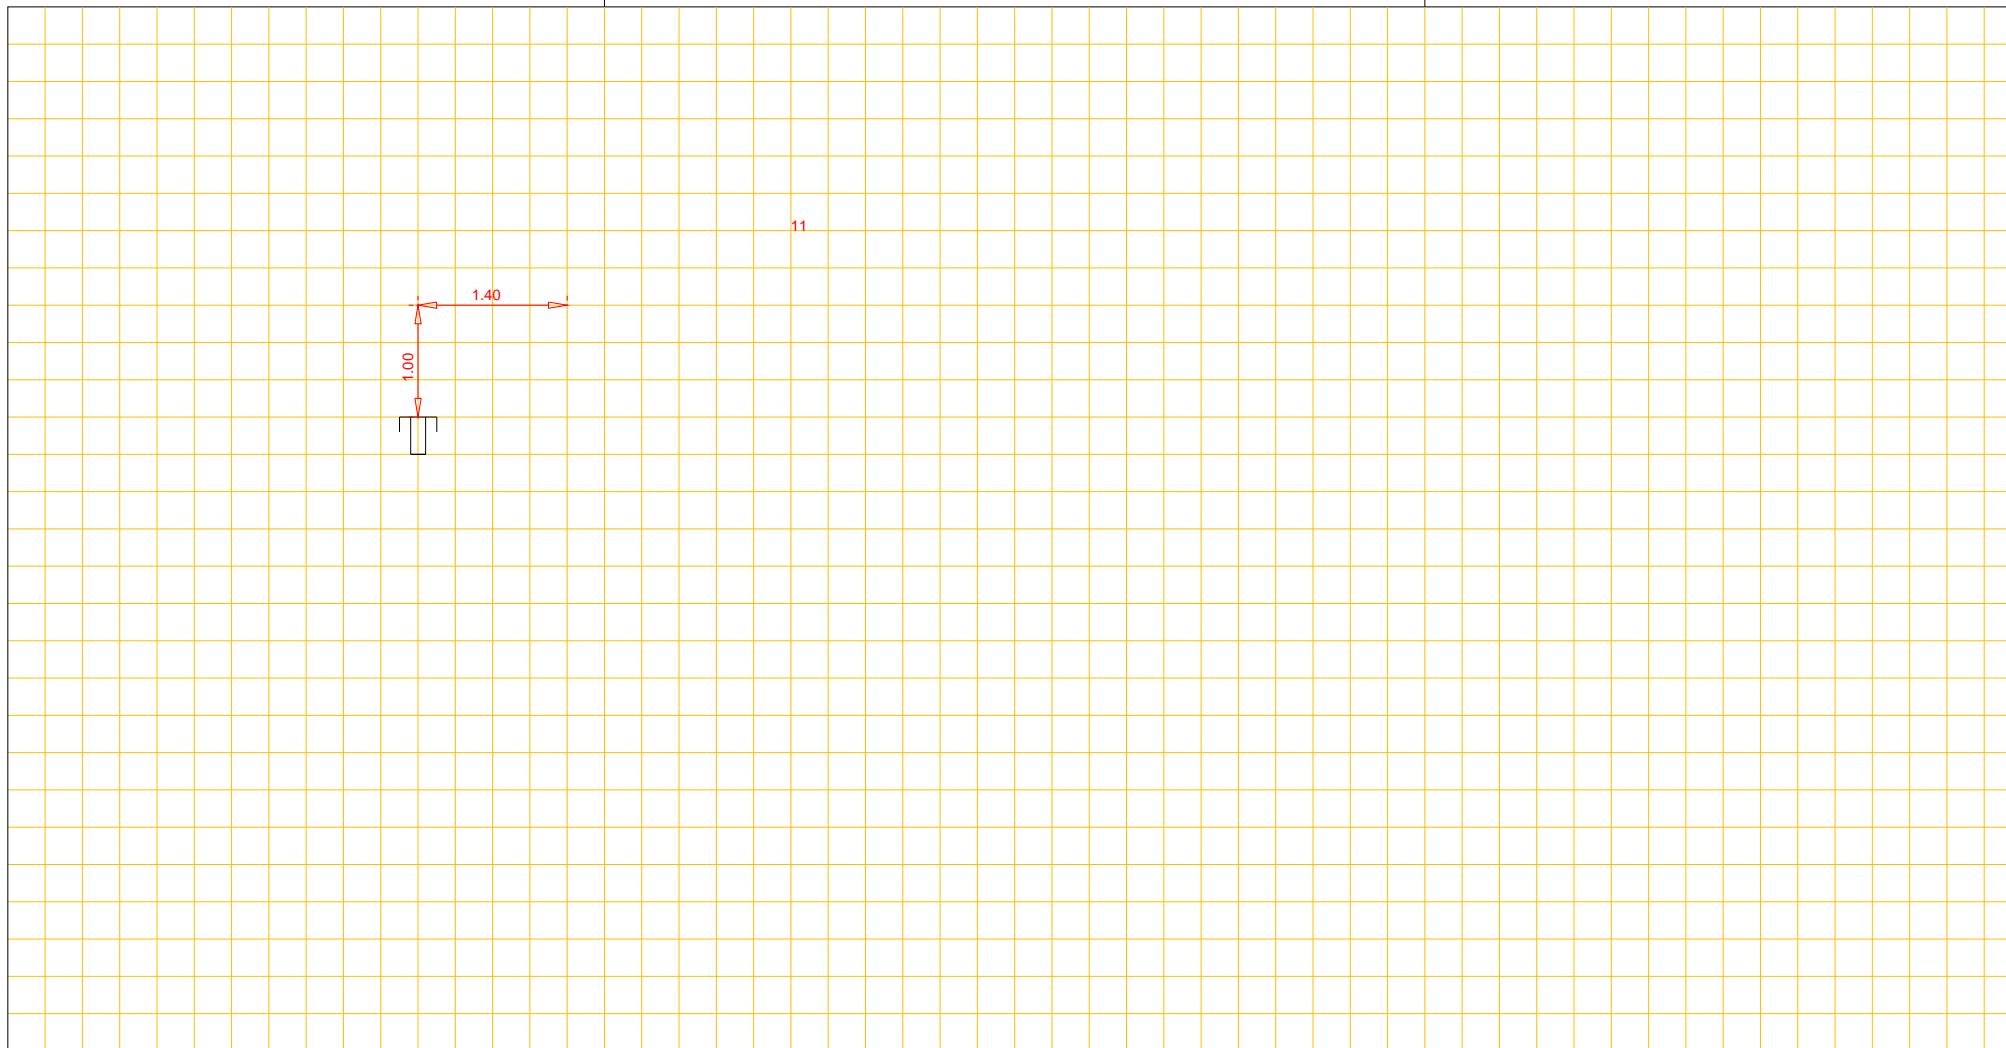

|                       |               |    |
|-----------------------|---------------|----|
| Putnummer             |               |    |
| Bovenkant putdeksel   | t.o.v. N.A.P. | m+ |
| Binnen onderkant buis | t.o.v. N.A.P. | m+ |

riool, Ø cm

|                       |               |    |
|-----------------------|---------------|----|
| Putnummer             |               |    |
| Bovenkant putdeksel   | t.o.v. N.A.P. | m+ |
| Binnen onderkant buis | t.o.v. N.A.P. | m+ |