




Afd. Openbare Werken

Woonkern : Gasselternijveen
Straatnaam : Vaart Noordzijde
Huisnr : 41
Opname datum : 13-02-2008

Rioolrevisie

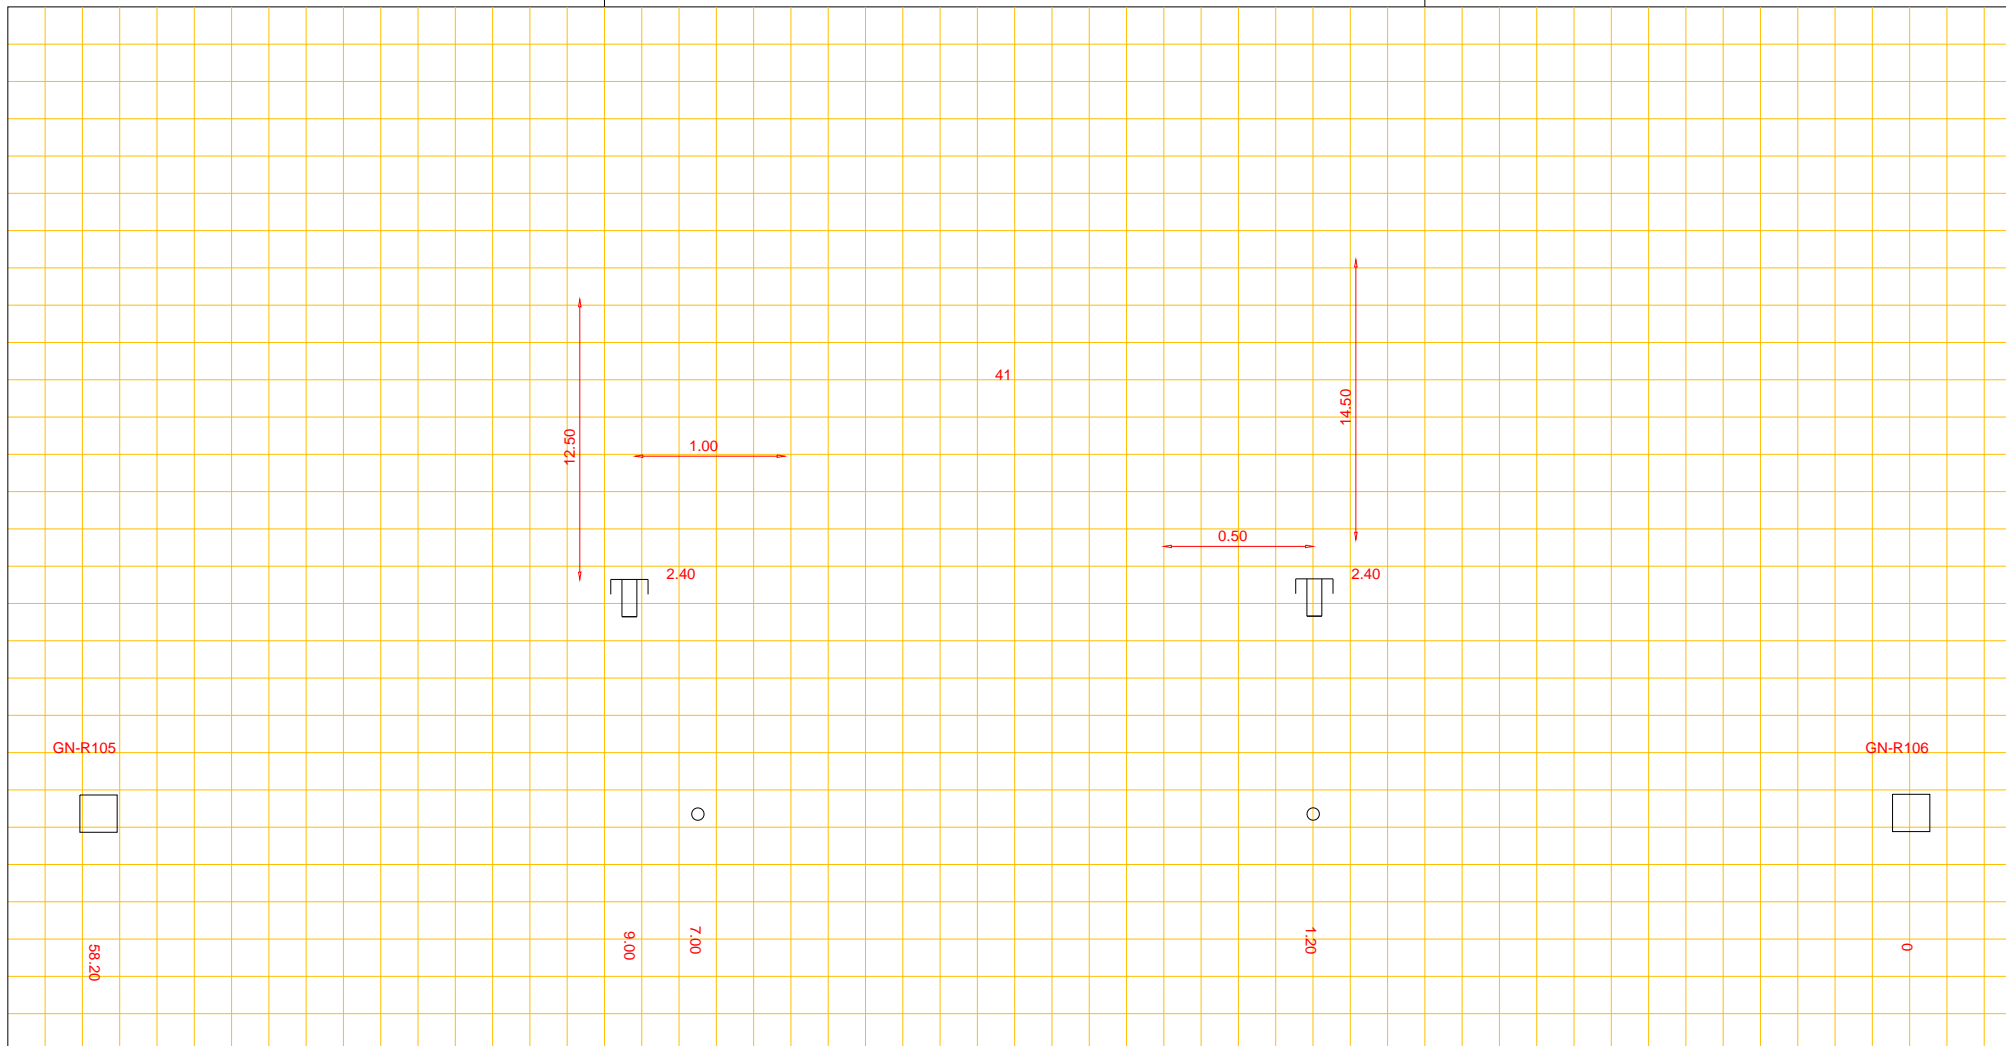

Putnummer	GN-R105			
Bovenkant putdeksel	t.o.v. N.A.P.	5.17	m+	
Binnen onderkant buis	t.o.v. N.A.P.	4.11	m+	

PVC riool, Ø 31.5 cm

Putnummer	GN-R106			
Bovenkant putdeksel	t.o.v. N.A.P.	?	m+	
Binnen onderkant buis	t.o.v. N.A.P.	?	m+	