




Afd. Openbare Werken

Woonkern : Gieten
Straatnaam : Bloemakkers
Huisnr : 25
Opname datum : 1992

Rioolrevisie

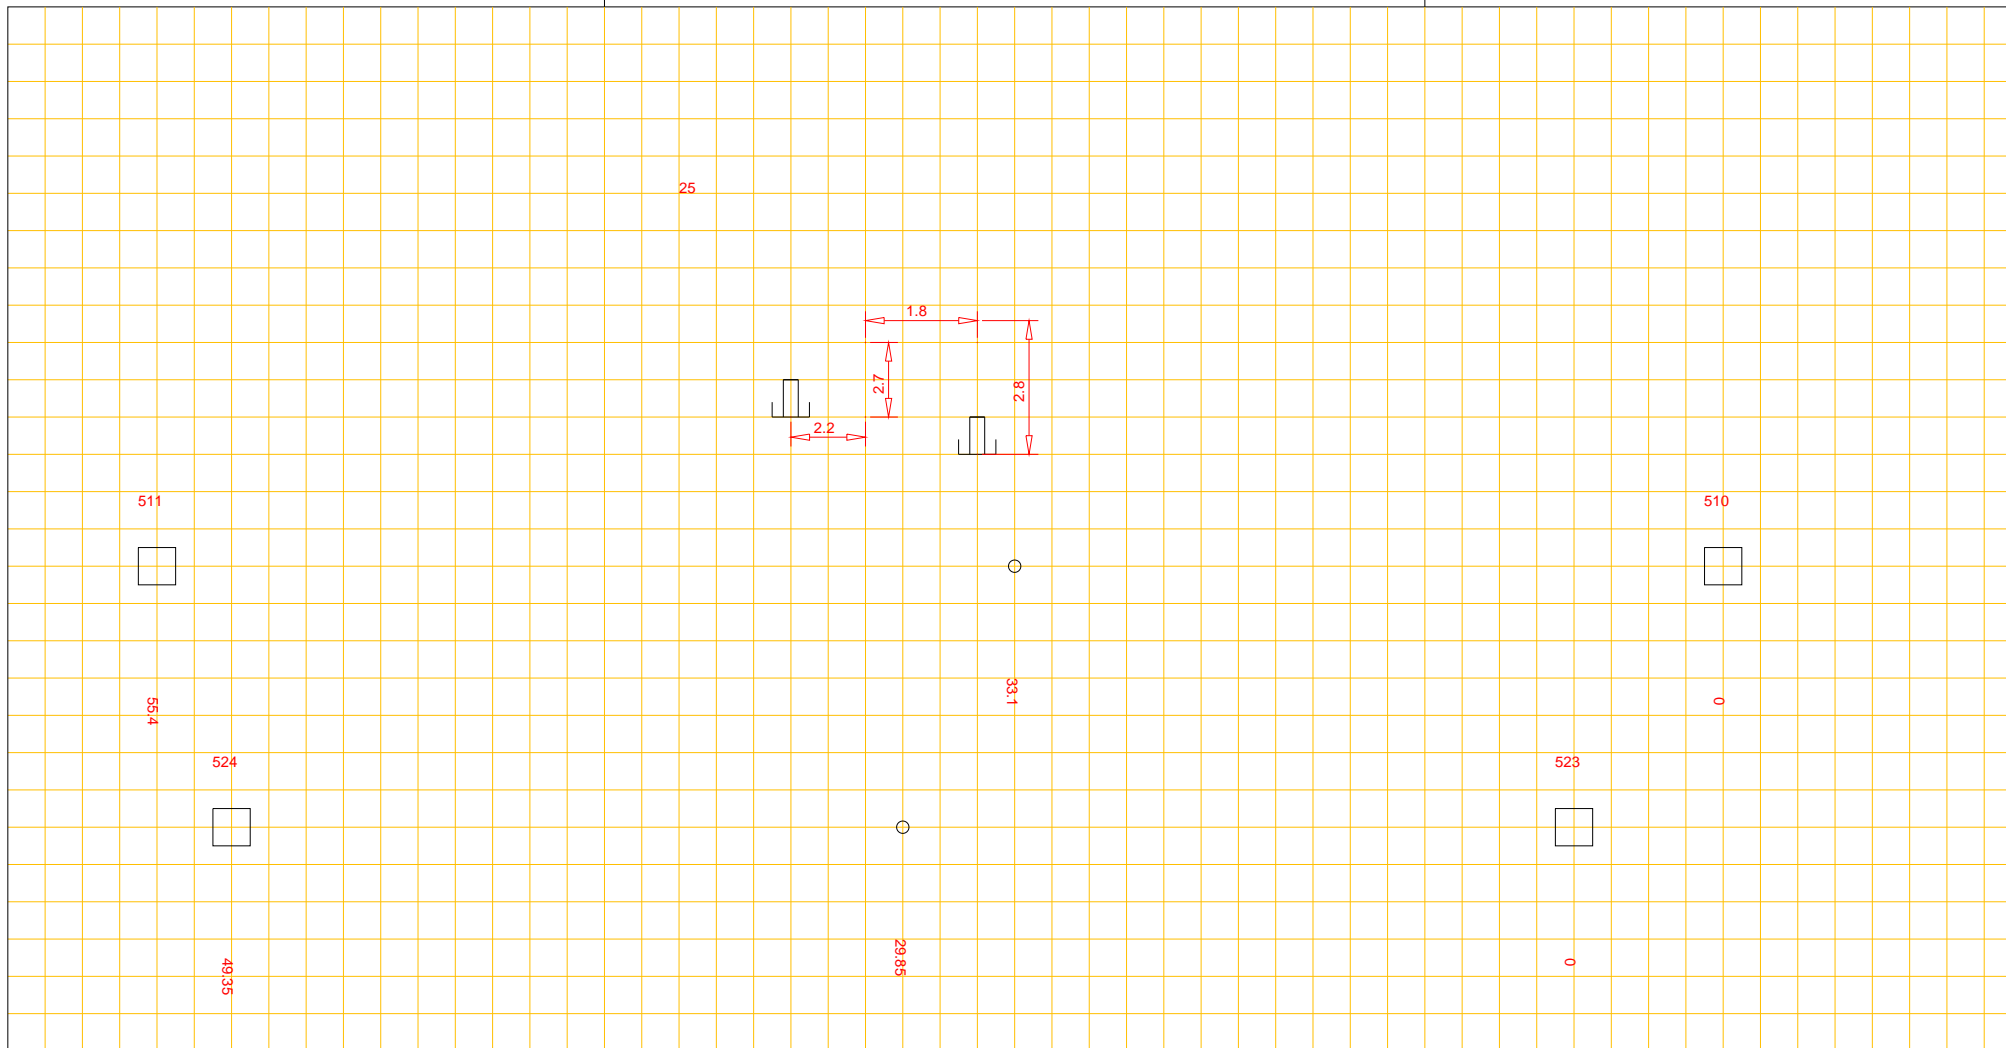

Putnummer	511		
Bovenkant putdeksel		t.o.v. N.A.P.	m+
Binnen onderkant buis		t.o.v. N.A.P.	m+

pvc riool, Ø 250 cm

Putnummer	510		
Bovenkant putdeksel		t.o.v. N.A.P.	m+
Binnen onderkant buis		t.o.v. N.A.P.	m+