




Afd. Openbare Werken

Woonkern : Gieten  
Straatnaam : Gasselterweg  
Huisnr : 33  
Opname datum :

Rioolrevisie

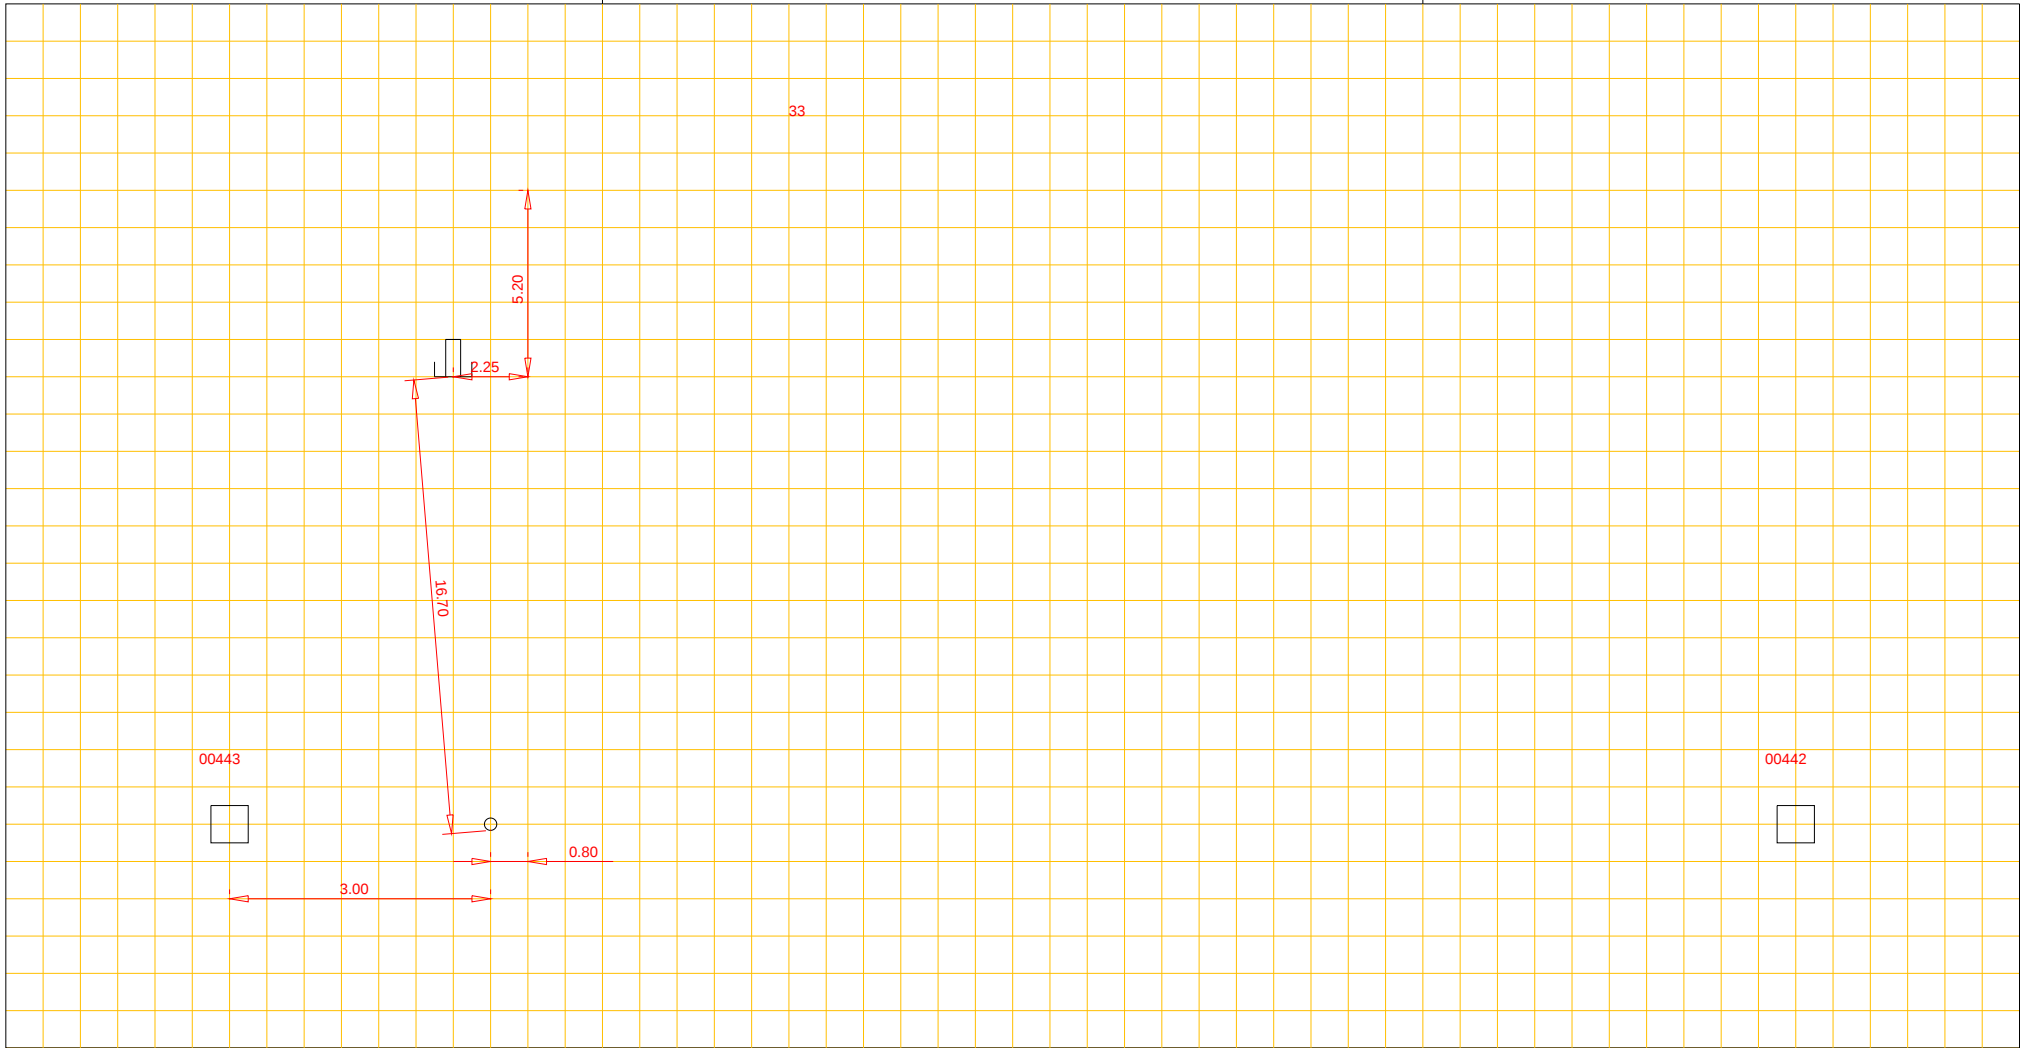

Putnummer 00443  
Bovenkant putdeksel t.o.v. N.A.P. m+  
Binnen onderkant buis t.o.v. N.A.P. m+

pvc riool, Ø 160 cm

Putnummer 00442  
Bovenkant putdeksel t.o.v. N.A.P. m+  
Binnen onderkant buis t.o.v. N.A.P. m+