


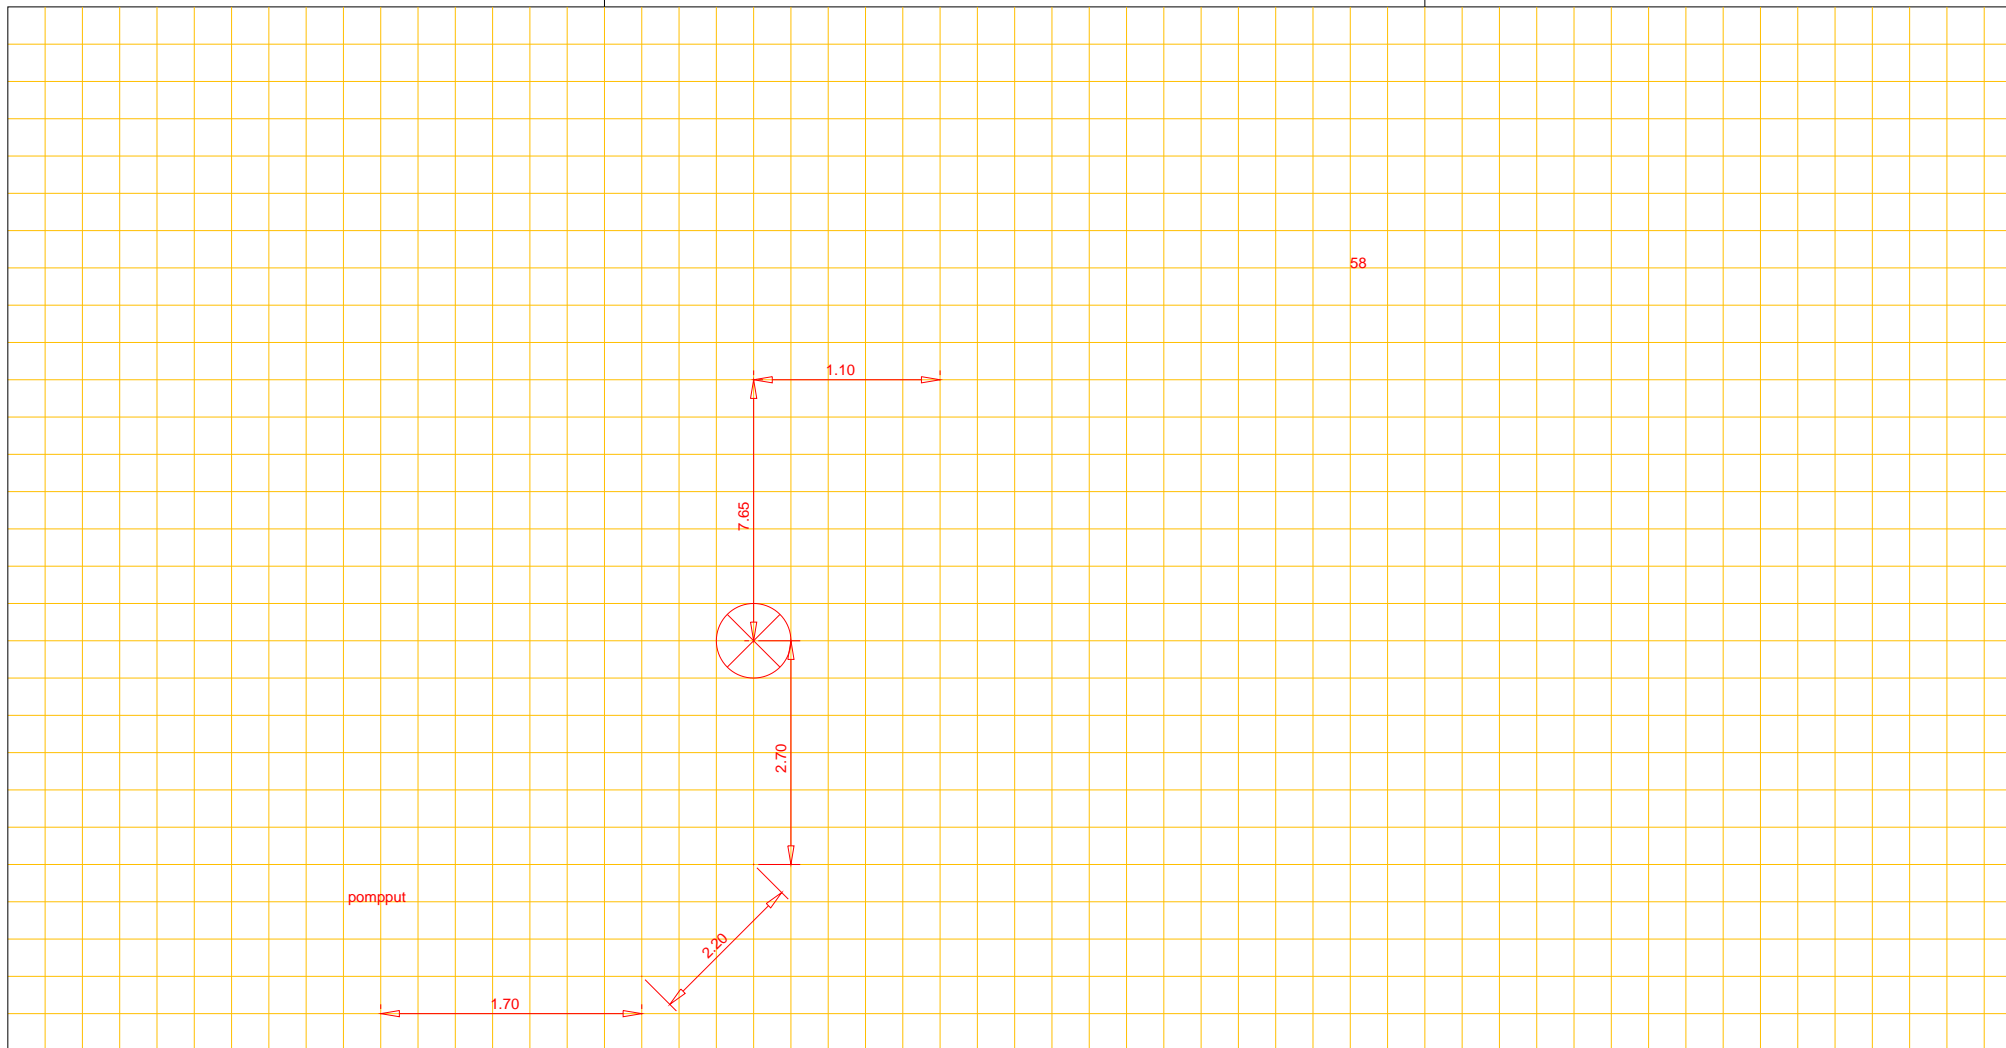

Afd. Openbare Werken

Woonkern : Balloo  
Straatnaam : Balloo  
Huisnr : 58  
Opname datum :

Rioolrevisie



Putnummer

Bovenkant putdeksel

t.o.v. N.A.P.

m+

riool, Ø

cm

Putnummer

Bovenkant putdeksel

t.o.v. N.A.P.

m+

Binnen onderkant buis

t.o.v. N.A.P.

m+