




Afd. Openbare Werken

Woonkern : GIETEN
Straatnaam : Asserstraat
Huisnr : 21
Opname datum :

Rioolrevisie

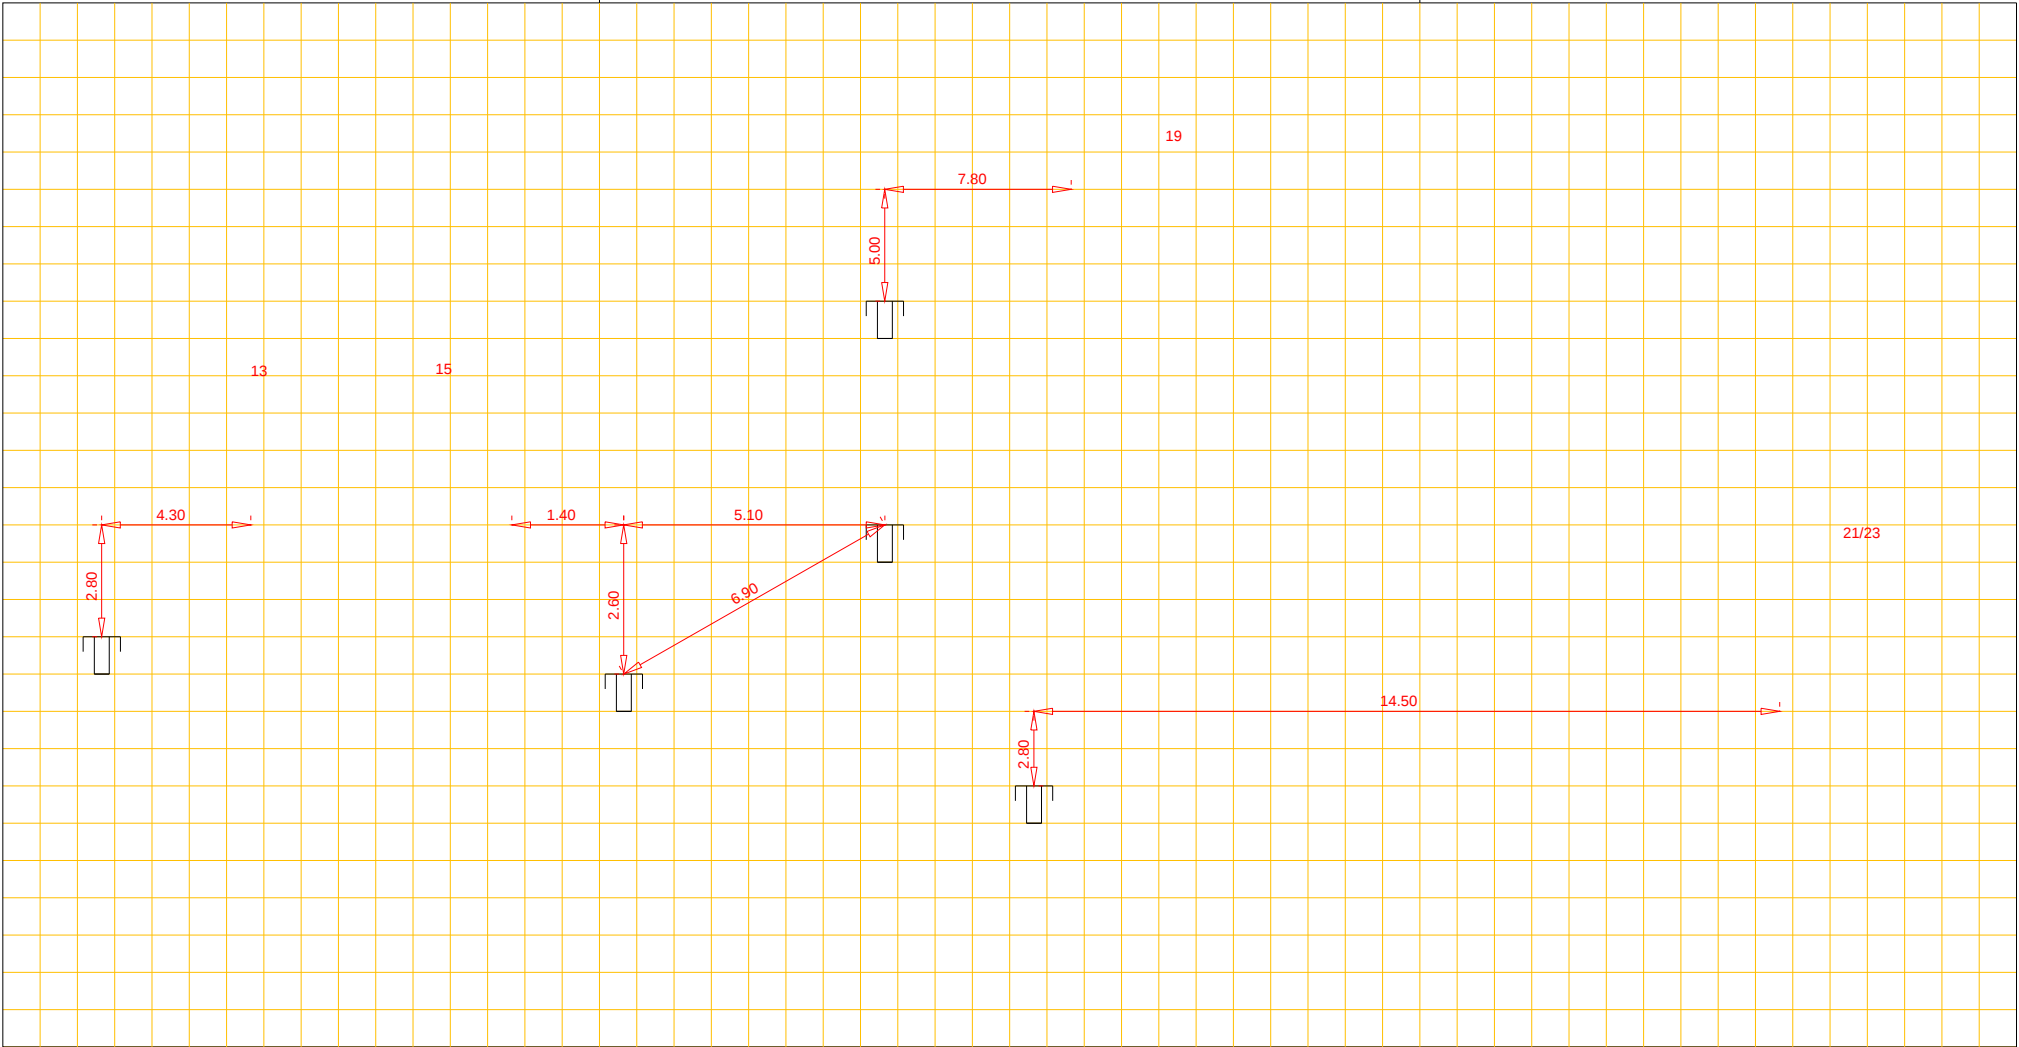

Putnummer	t.o.v. N.A.P.	m+	riool, Ø	cm	Put n nummer	t.o.v. N.A.P.	m+
Bovenkant putdeksel	t.o.v. N.A.P.	m+			Bovenkant putdeksel	t.o.v. N.A.P.	m+
Binnen onderkant buis	t.o.v. N.A.P.	m+			Binnen onderkant buis	t.o.v. N.A.P.	m+