




Afd. Openbare Werken

Woonkern : Gasselternijveen
Straatnaam : Vaart Noordzijde
Huisnr : 57
Opname datum : 08-02-2008

Rioolrevisie

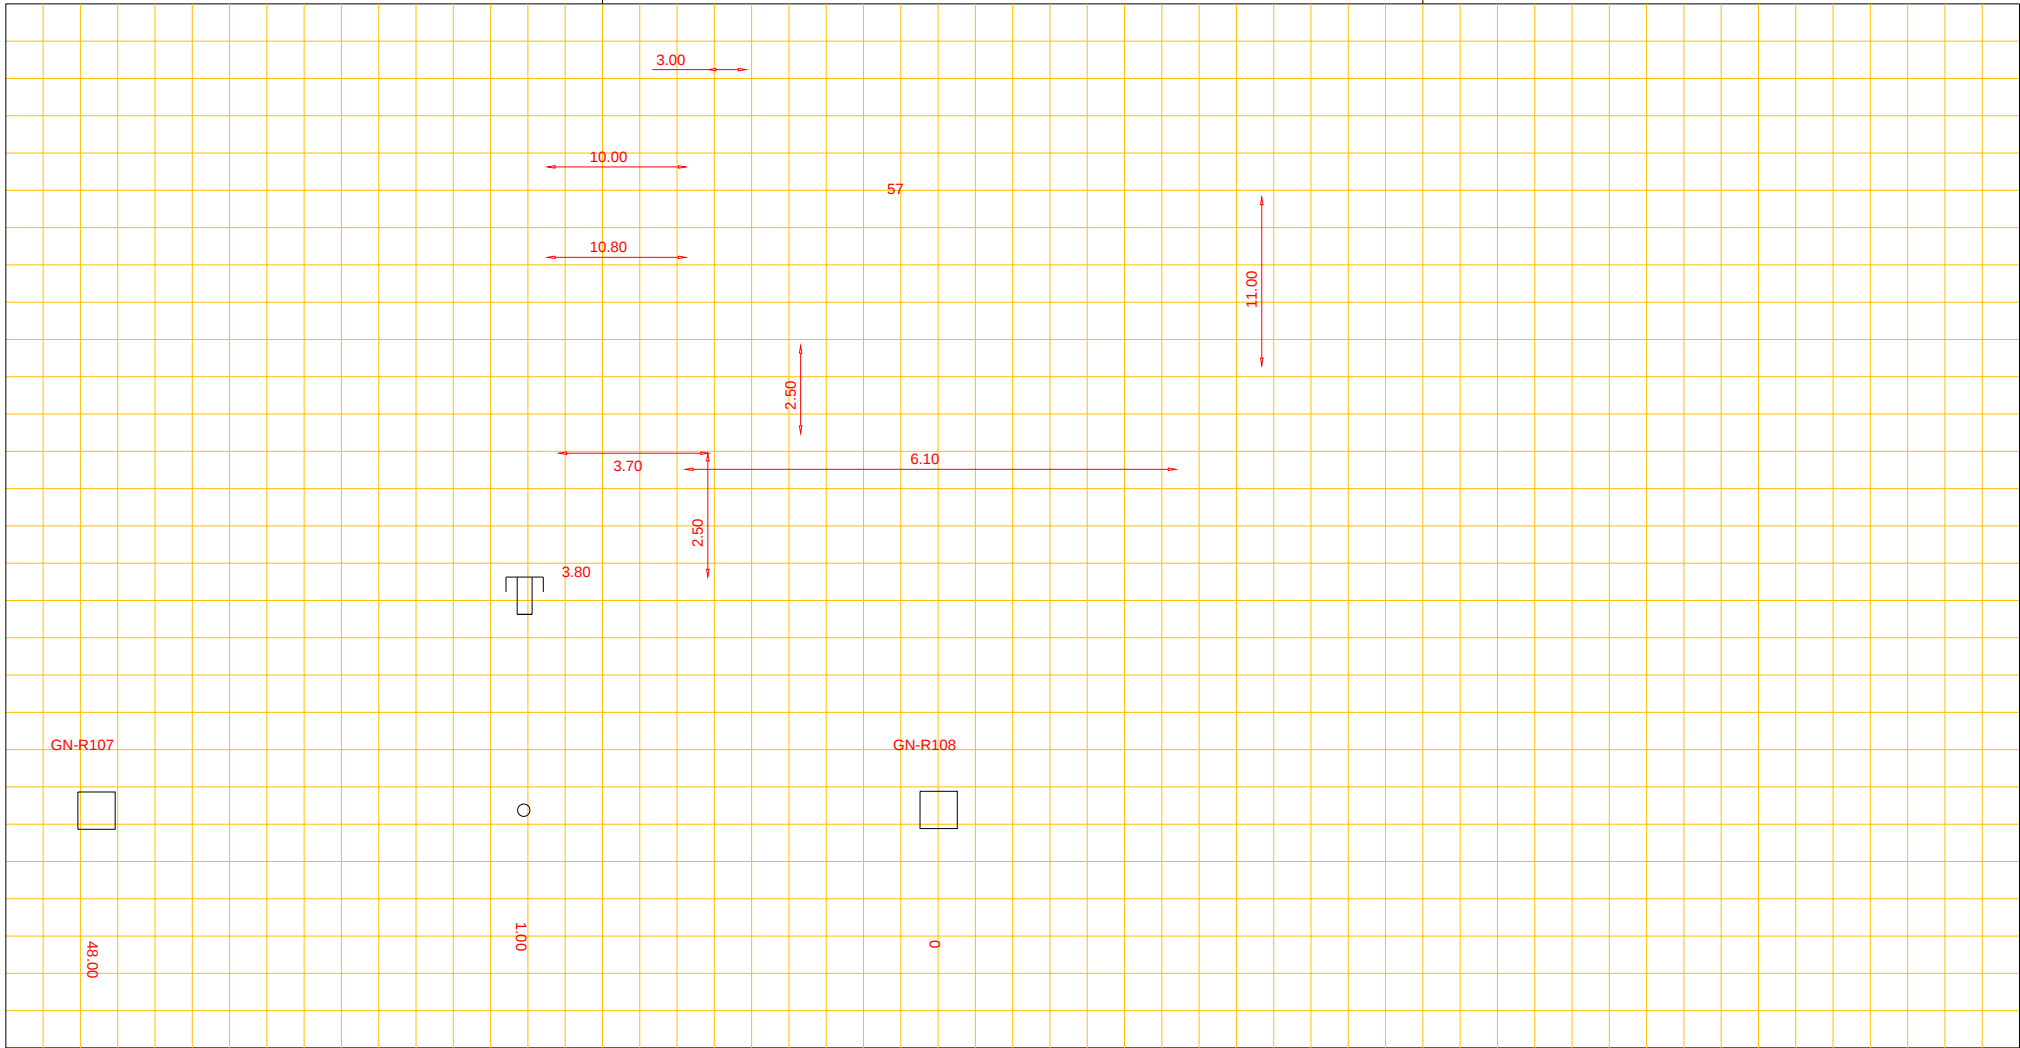

Putnummer	GN-R107
Bovenkant putdeksel	t.o.v. N.A.P. 5.03 m+
Binnen onderkant buis	t.o.v. N.A.P. ? m+

PVC riool, Ø 31.5 cm

Putnummer	GN-R108
Bovenkant putdeksel	t.o.v. N.A.P. 5.13 m+
Binnen onderkant buis	t.o.v. N.A.P. 3.00 m+