




Afd. Openbare Werken

Woonkern : Gasselte
Straatnaam : Henricuslaan 16
Opname datum : 19-07-2007

Putafstand hart op hart
van put 1 tot put 2 : m
van put 3 tot put 4 : m

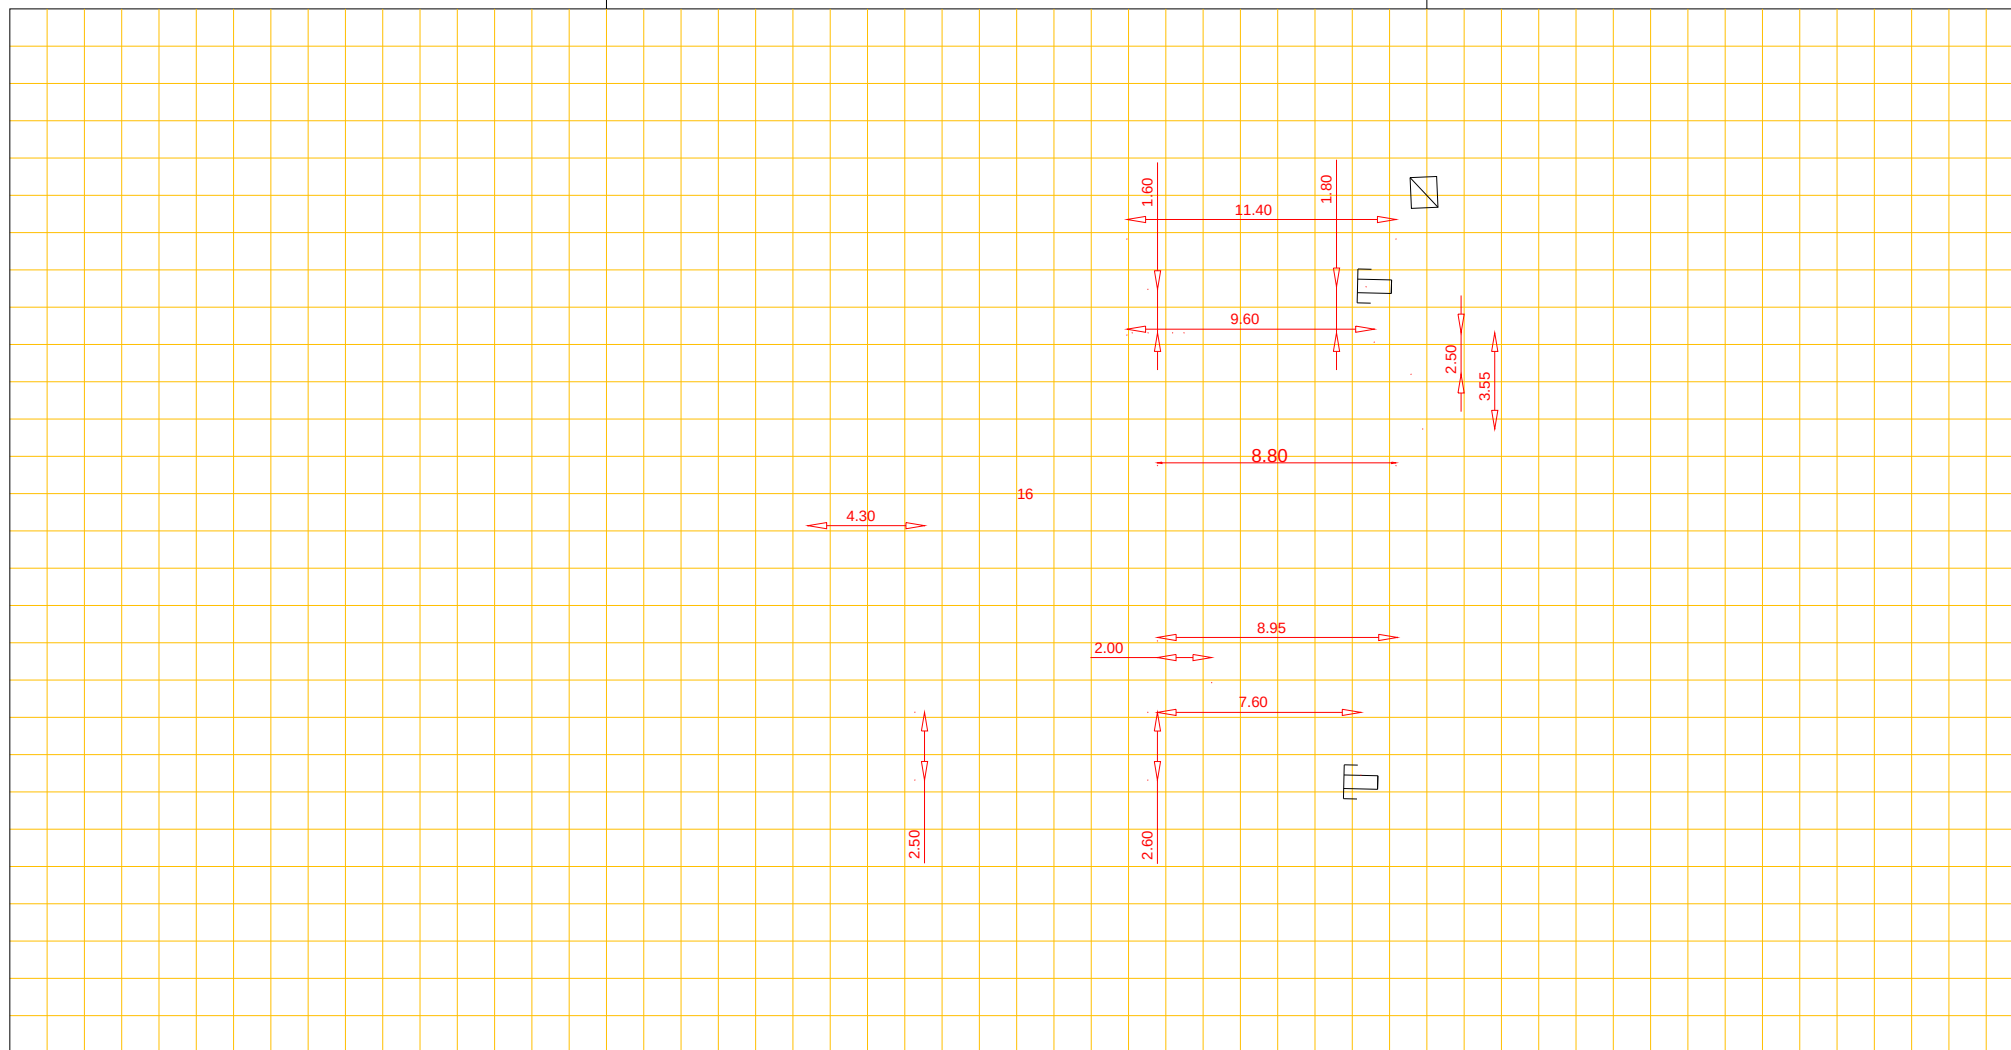

Put 1	Nummer		
Bovenkant putdeksel	t.o.v. N.A.P.	m+	
Binnen onderkant buis	t.o.v. N.A.P.	m+	

riool, Ø cm

Put 2	Nummer		
Bovenkant putdeksel	t.o.v. N.A.P.	m+	
Binnen onderkant buis	t.o.v. N.A.P.	m+	

Put 3	Nummer		
Bovenkant putdeksel	t.o.v. N.A.P.	m+	
Binnen onderkant buis	t.o.v. N.A.P.	m+	

riool, Ø cm

Put 4	Nummer		
Bovenkant putdeksel	t.o.v. N.A.P.	m+	
Binnen onderkant buis	t.o.v. N.A.P.	m+	