


GEMEENTE GASSELTE  
WOONKERN  
PROJECT GS - 217  
Borgerweg

KAART nr. 9  
VAN KONTROLEPUT  
nr. 5 TOT nr. 6

AFSTAND KONTROLEPUT H.O.H. 5550 m

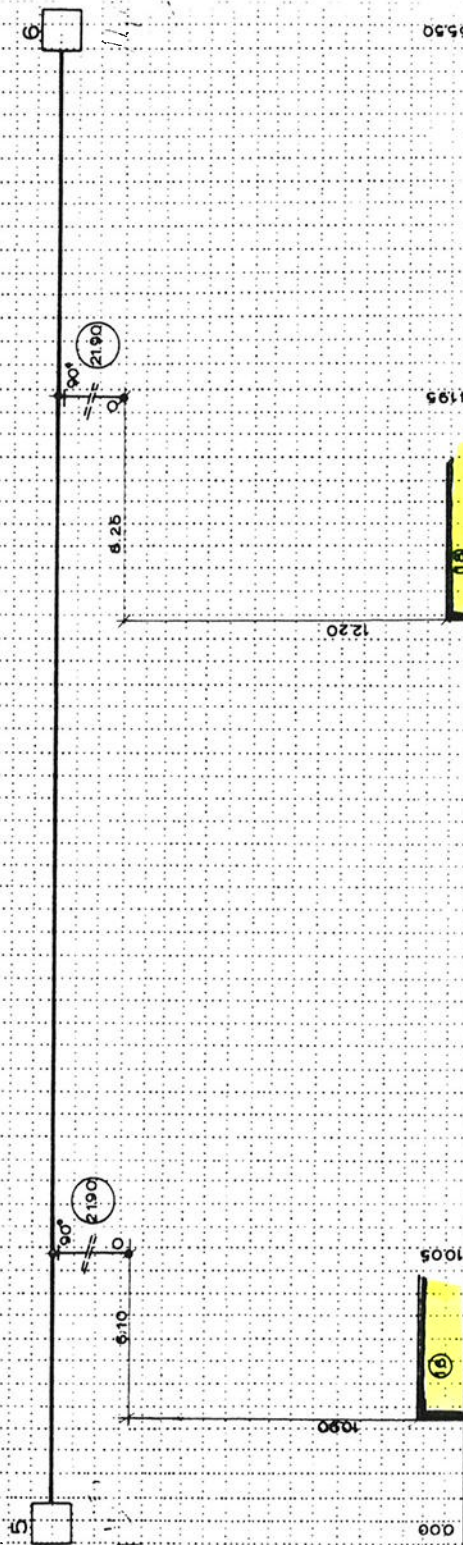

|                       |                  |     |
|-----------------------|------------------|-----|
| KONTROLEPUT nr. 5     | GROOT 100x100    | m   |
| BOVENKANT PUTDEKSEL   | 10v N.A.P. 1803  | m + |
| BINNENONDERKANT RIOOL | 10v N.A.P. 14.95 | m + |

|                       |                  |     |
|-----------------------|------------------|-----|
| KONTROLEPUT nr. 6     | GROOT 100x100    | m   |
| BOVENKANT PUTDEKSEL   | 10v N.A.P. 1788  | m + |
| BINNENONDERKANT RIOOL | 10v N.A.P. 14.95 | m + |

INGENIEURS- EN ARCHITECTENBURO MABEG - VAN HASSELT