


Woonkern : Gasselternijveenschemond
 Straatnaam : Paterslaan
 Huisnr : 35
 Opname datum : 6-1-2025

Rioldrevisie

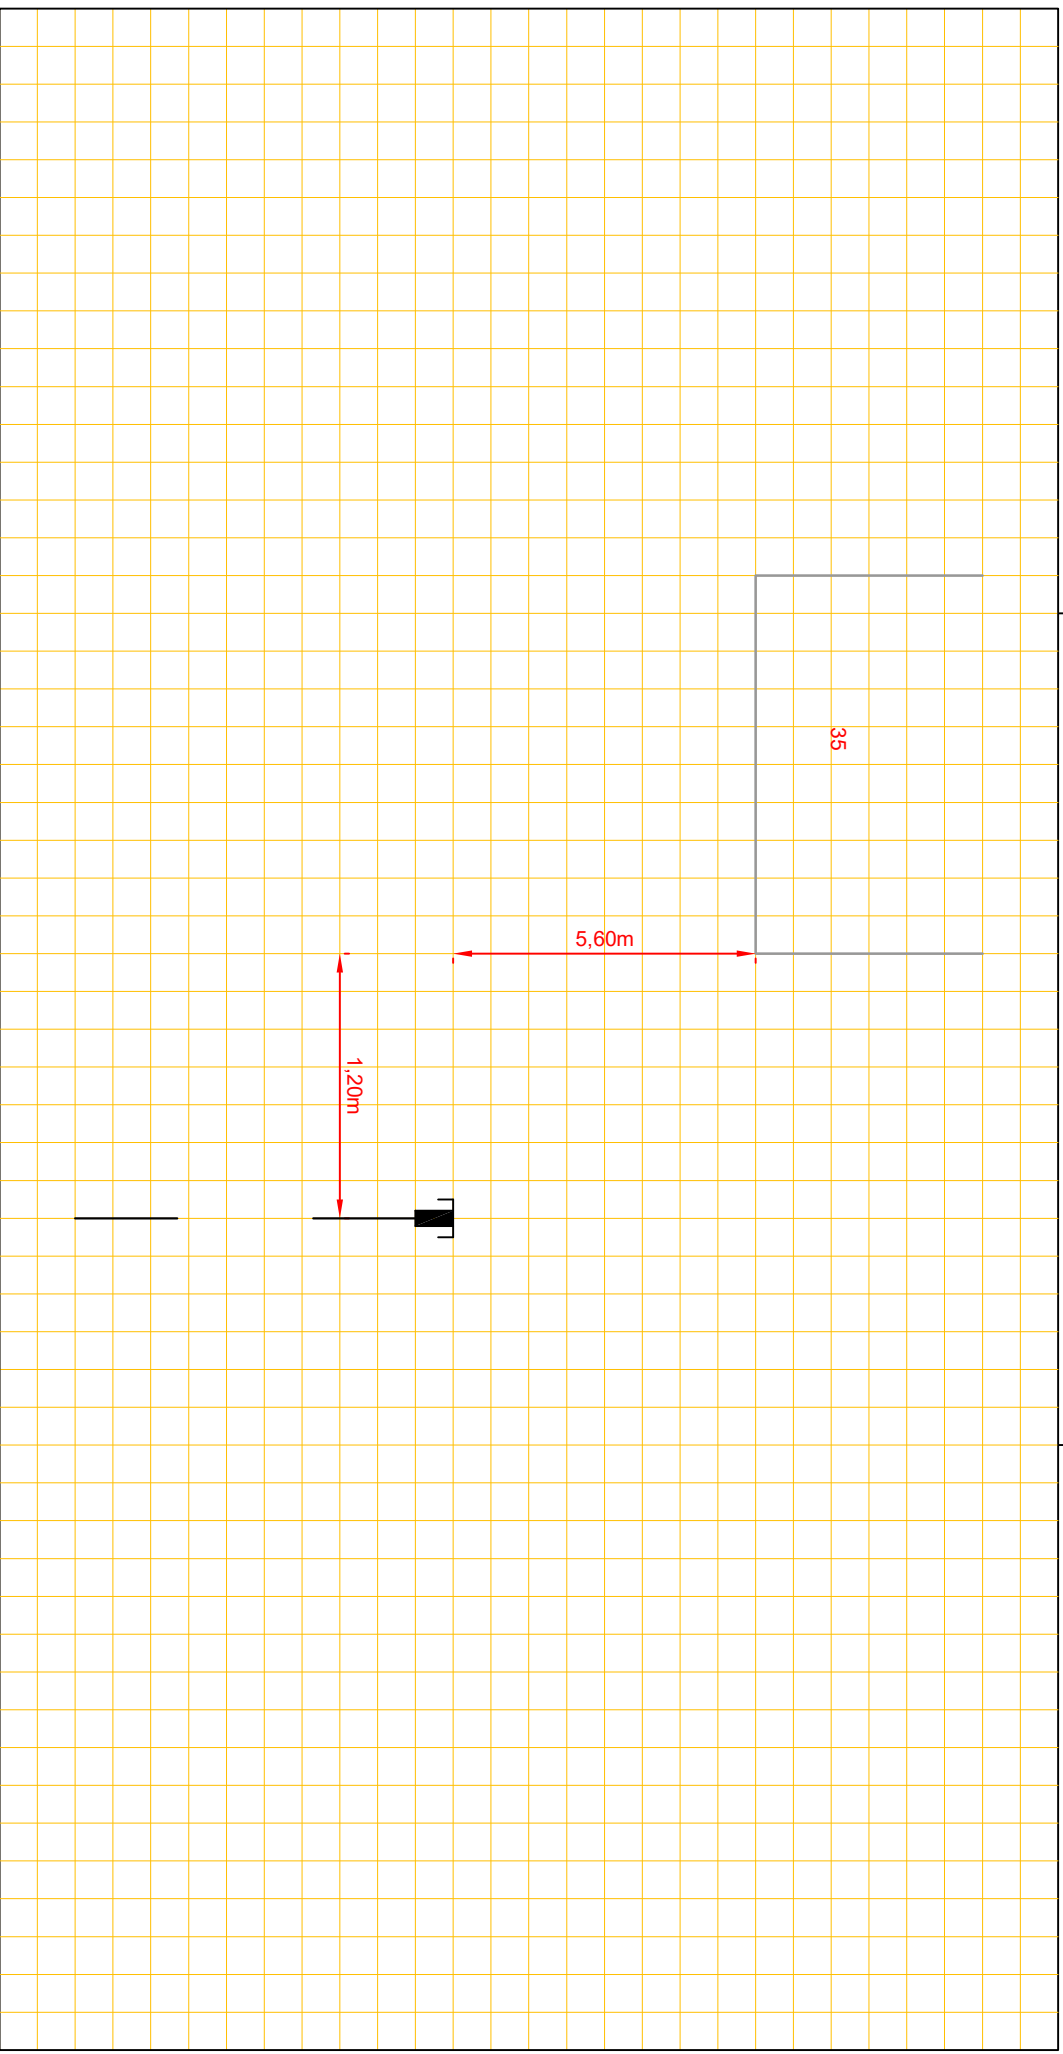

Putnummer
 Bovenkant putdeksel
 Binnen onderkant buis

t.o.v. N.A.P.
 t.o.v. N.A.P.

m+
 m+

riool, Ø cm

Putnummer
 Bovenkant putdeksel
 Binnen onderkant buis

t.o.v. N.A.P.
 t.o.v. N.A.P.

m+
 m+