


Project: Klein onderhoud gemeente Aa&Hunze

Straatnaam: Sint Josephlaan 2

Verzamelblad revisie
Afkoppelen

SAMENVATTING

Stelsel RWA/DWA: DWA
Materiaal: PVC
Diameter: Ø125 mm

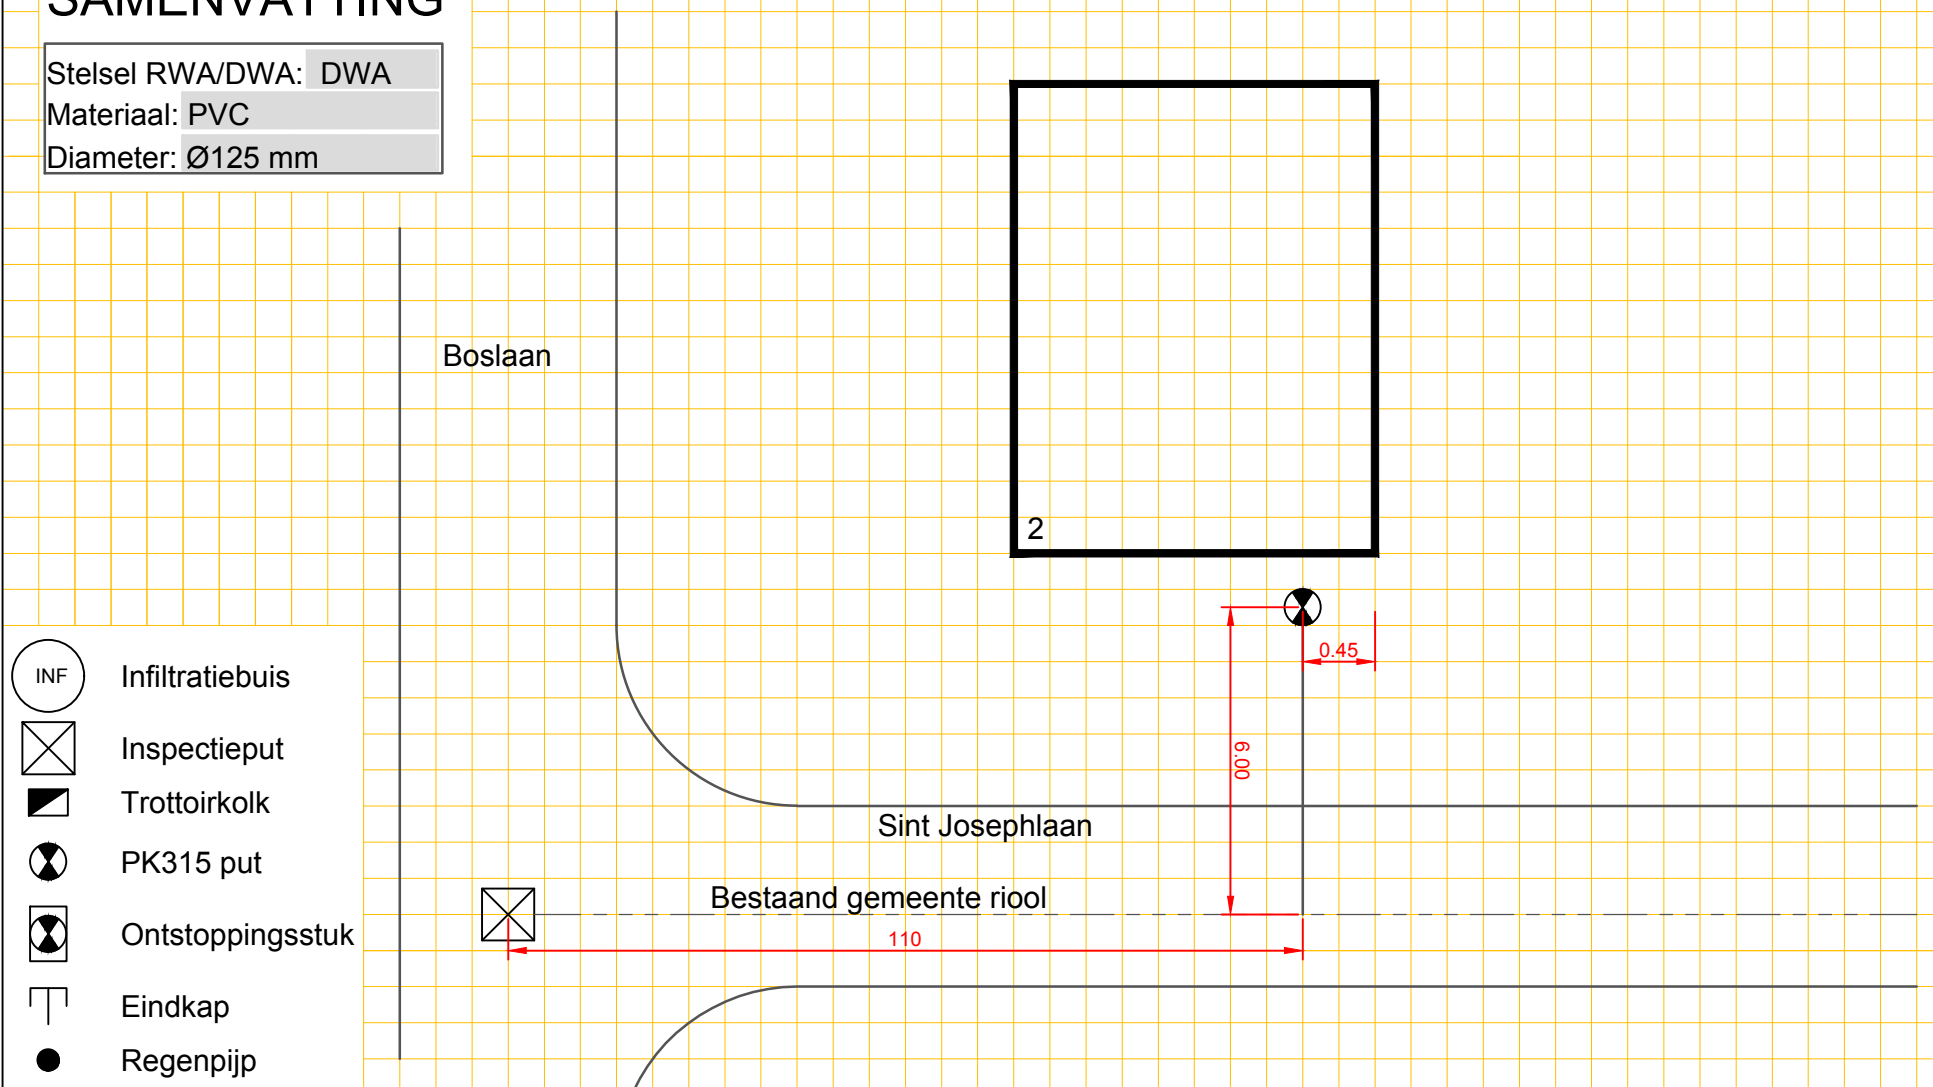

Naam opsteller: Roelof Wanders

Datum: 13-03-2018