




Afd. Openbare Werken

Woonkern : Rolde
Straatnaam : De Hoorns
Huisnr : 58
Opname datum : 2-8-2005

Rioolrevisie

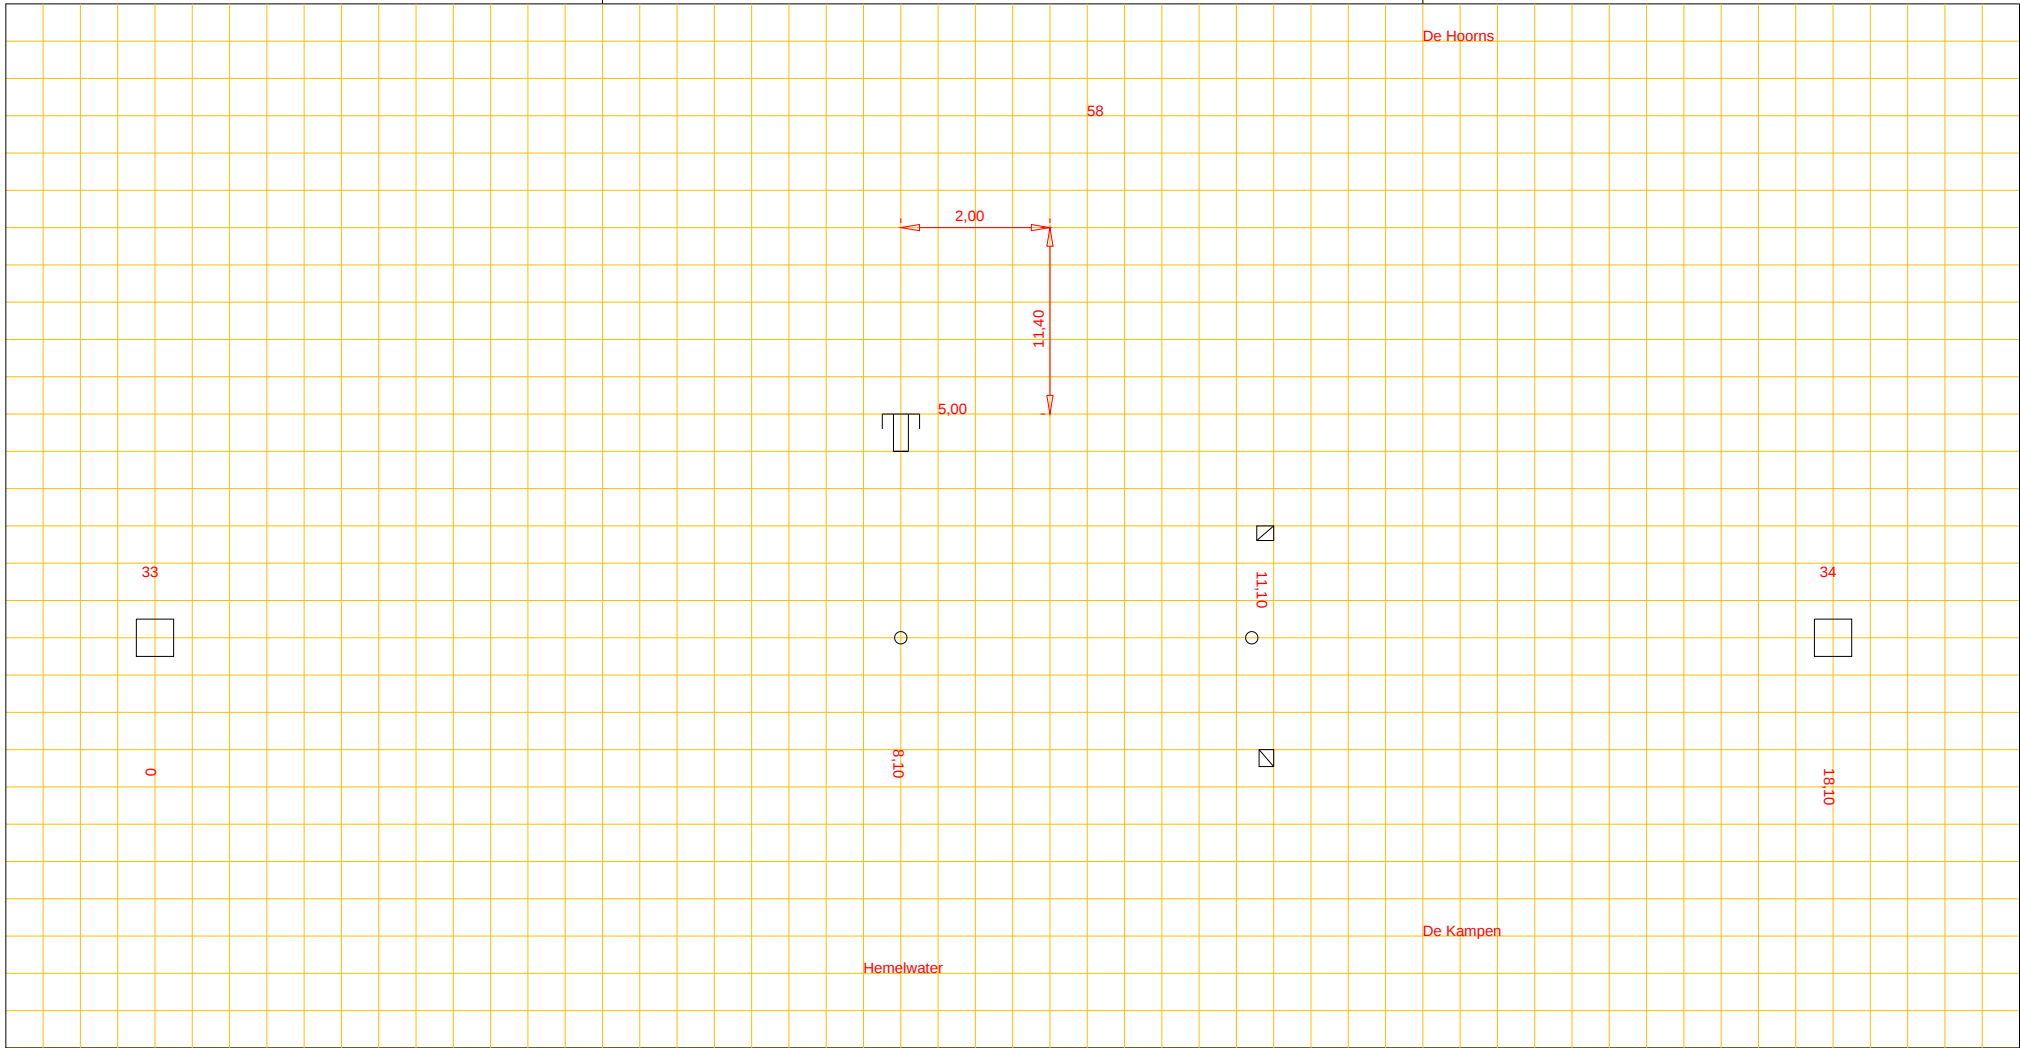

Putnummer	33			
Bovenkant putdeksel	t.o.v. N.A.P.	12,34	m+	
Binnen onderkant buis	t.o.v. N.A.P.	10,91	m+	

pvc riool, Ø 25 cm

Putnummer	34			
Bovenkant putdeksel	t.o.v. N.A.P.	12,38	m+	
Binnen onderkant buis	t.o.v. N.A.P.	10,87	m+	