




Afd. Openbare Werken

Woonkern : ANLOO  
Straatnaam : Lunsenhof  
Huisnr : 7  
Opname datum :

Rioolrevisie

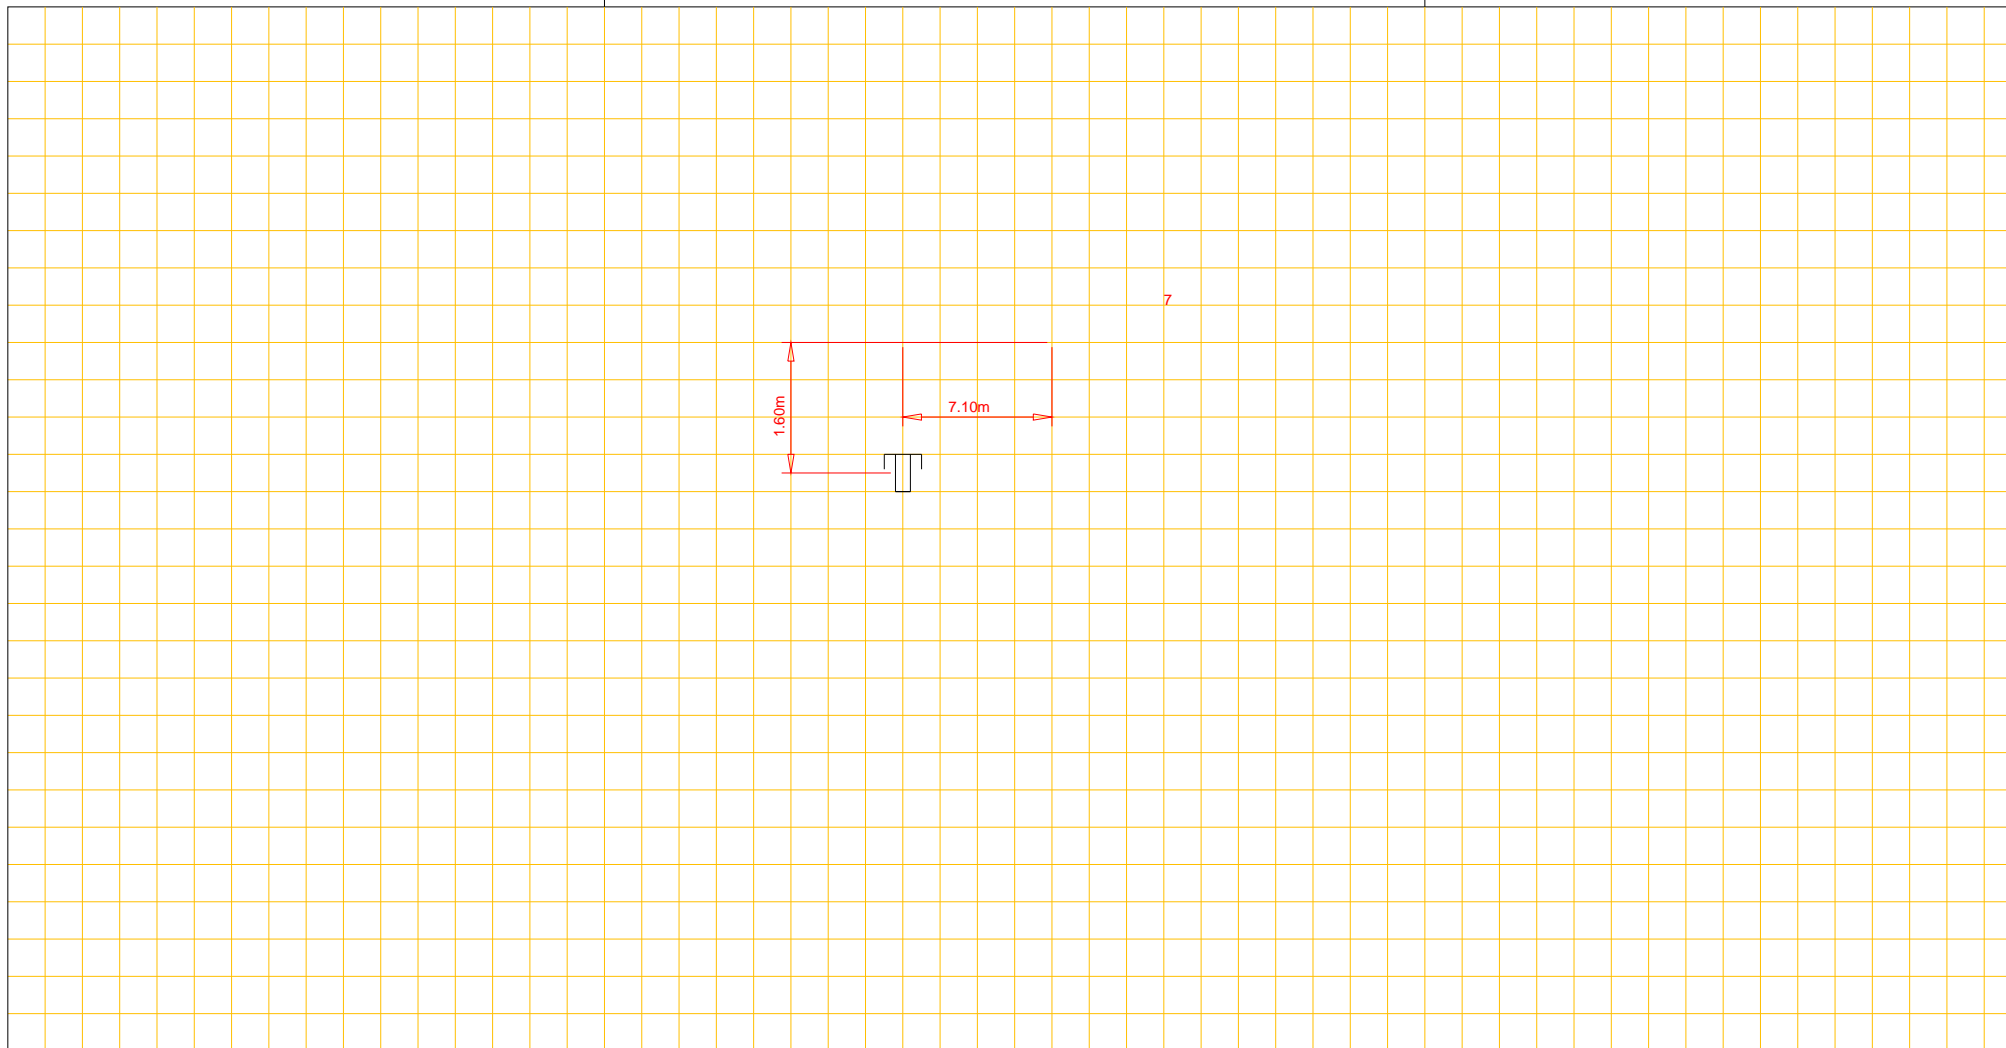

Putnummer 22  
Bovenkant putdeksel t.o.v. N.A.P. m+  
Binnen onderkant buis t.o.v. N.A.P. m+

riool, Ø cm

Putnummer 23  
Bovenkant putdeksel t.o.v. N.A.P. m+  
Binnen onderkant buis t.o.v. N.A.P. m+