




Afd. Openbare Werken

Woonkern : Gasselternijveen  
Straatnaam : Vaart Noordzijde  
Huisnr : 17  
Opname datum : 05-03-2008

Rioolrevisie

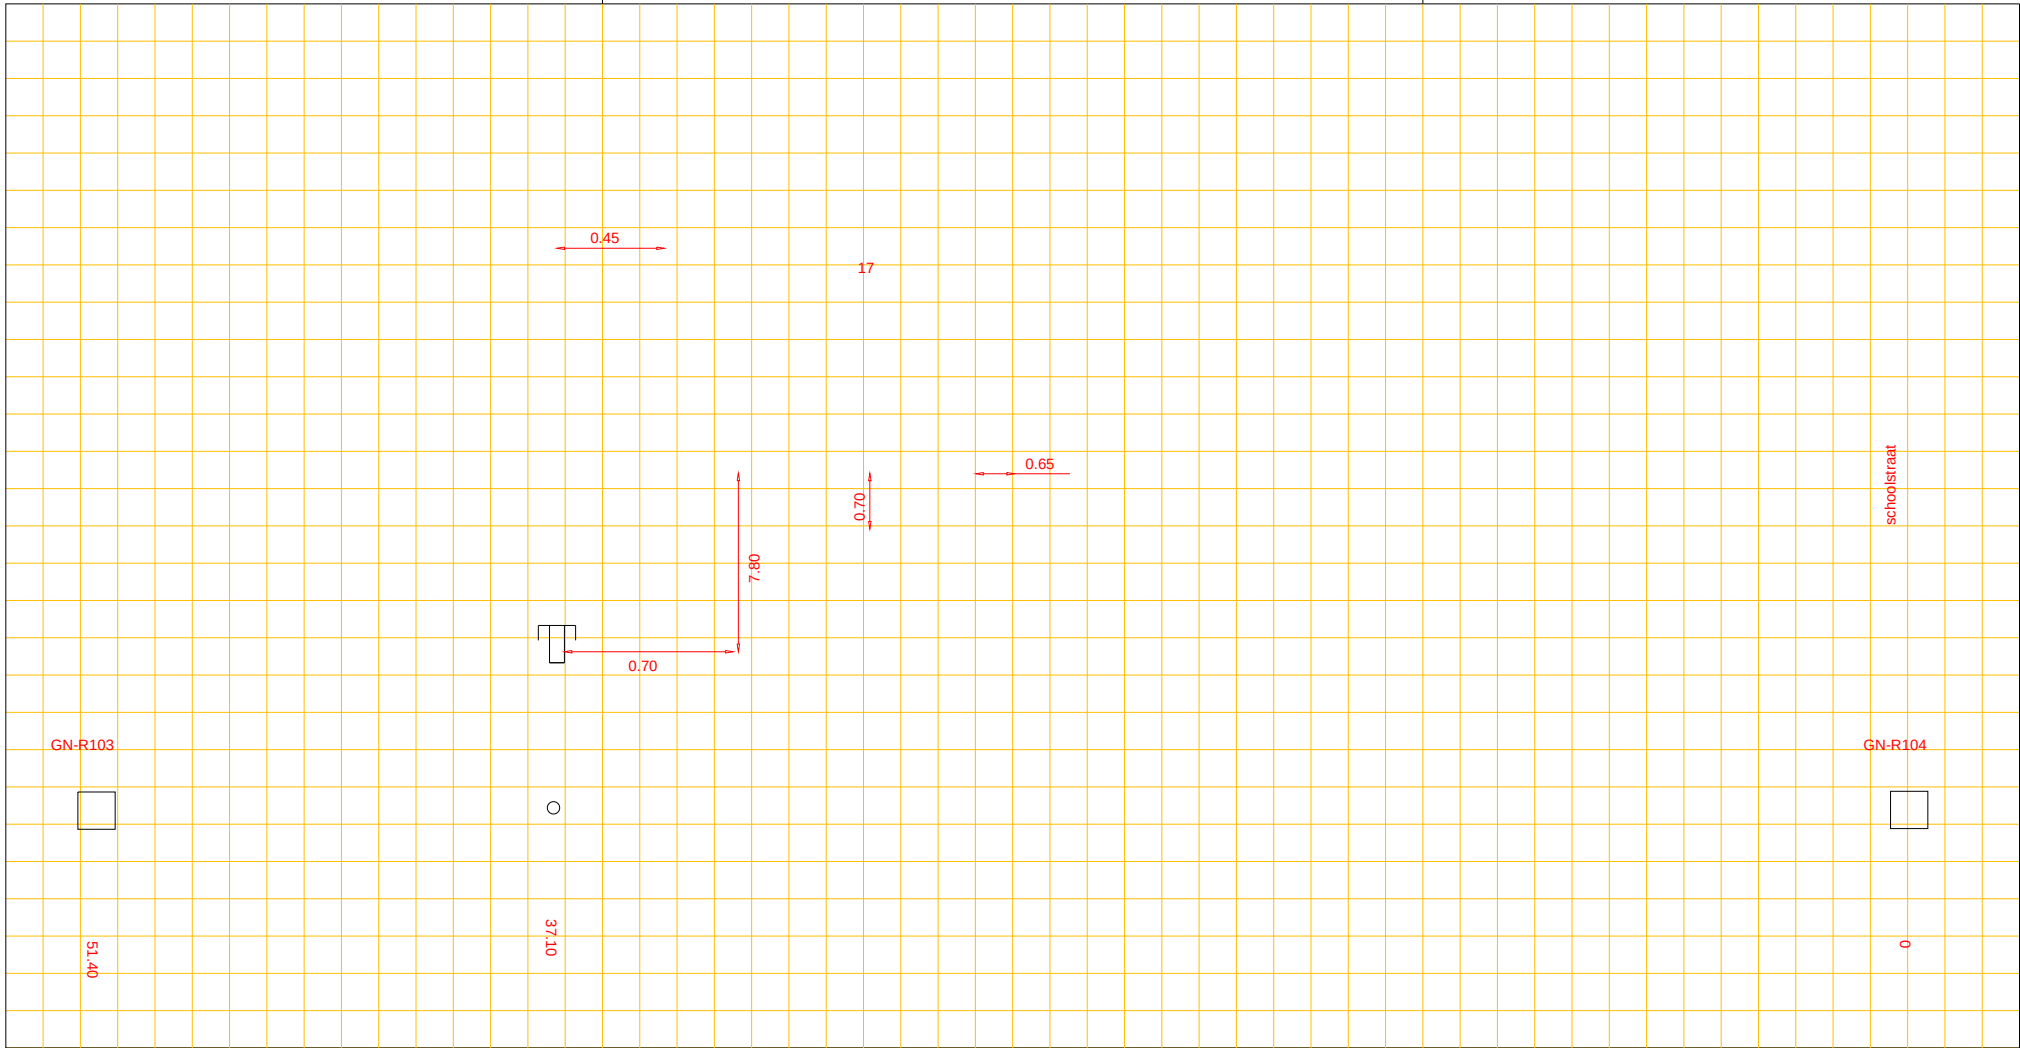

|                       |                       |
|-----------------------|-----------------------|
| Putnummer             | GN-R104               |
| Bovenkant putdeksel   | t.o.v. N.A.P. 5.00 m+ |
| Binnen onderkant buis | t.o.v. N.A.P. 4.12 m+ |

PVC riool, Ø 25 cm

|                       |                       |
|-----------------------|-----------------------|
| Putnummer             | GN-R103               |
| Bovenkant putdeksel   | t.o.v. N.A.P. 5.12 m+ |
| Binnen onderkant buis | t.o.v. N.A.P. ? m+    |