




Afd. Openbare Werken

Woonkern : ANDEREN  
Straatnaam : Nijend  
Huisnr : 2  
Opname datum :

Rioolrevisie

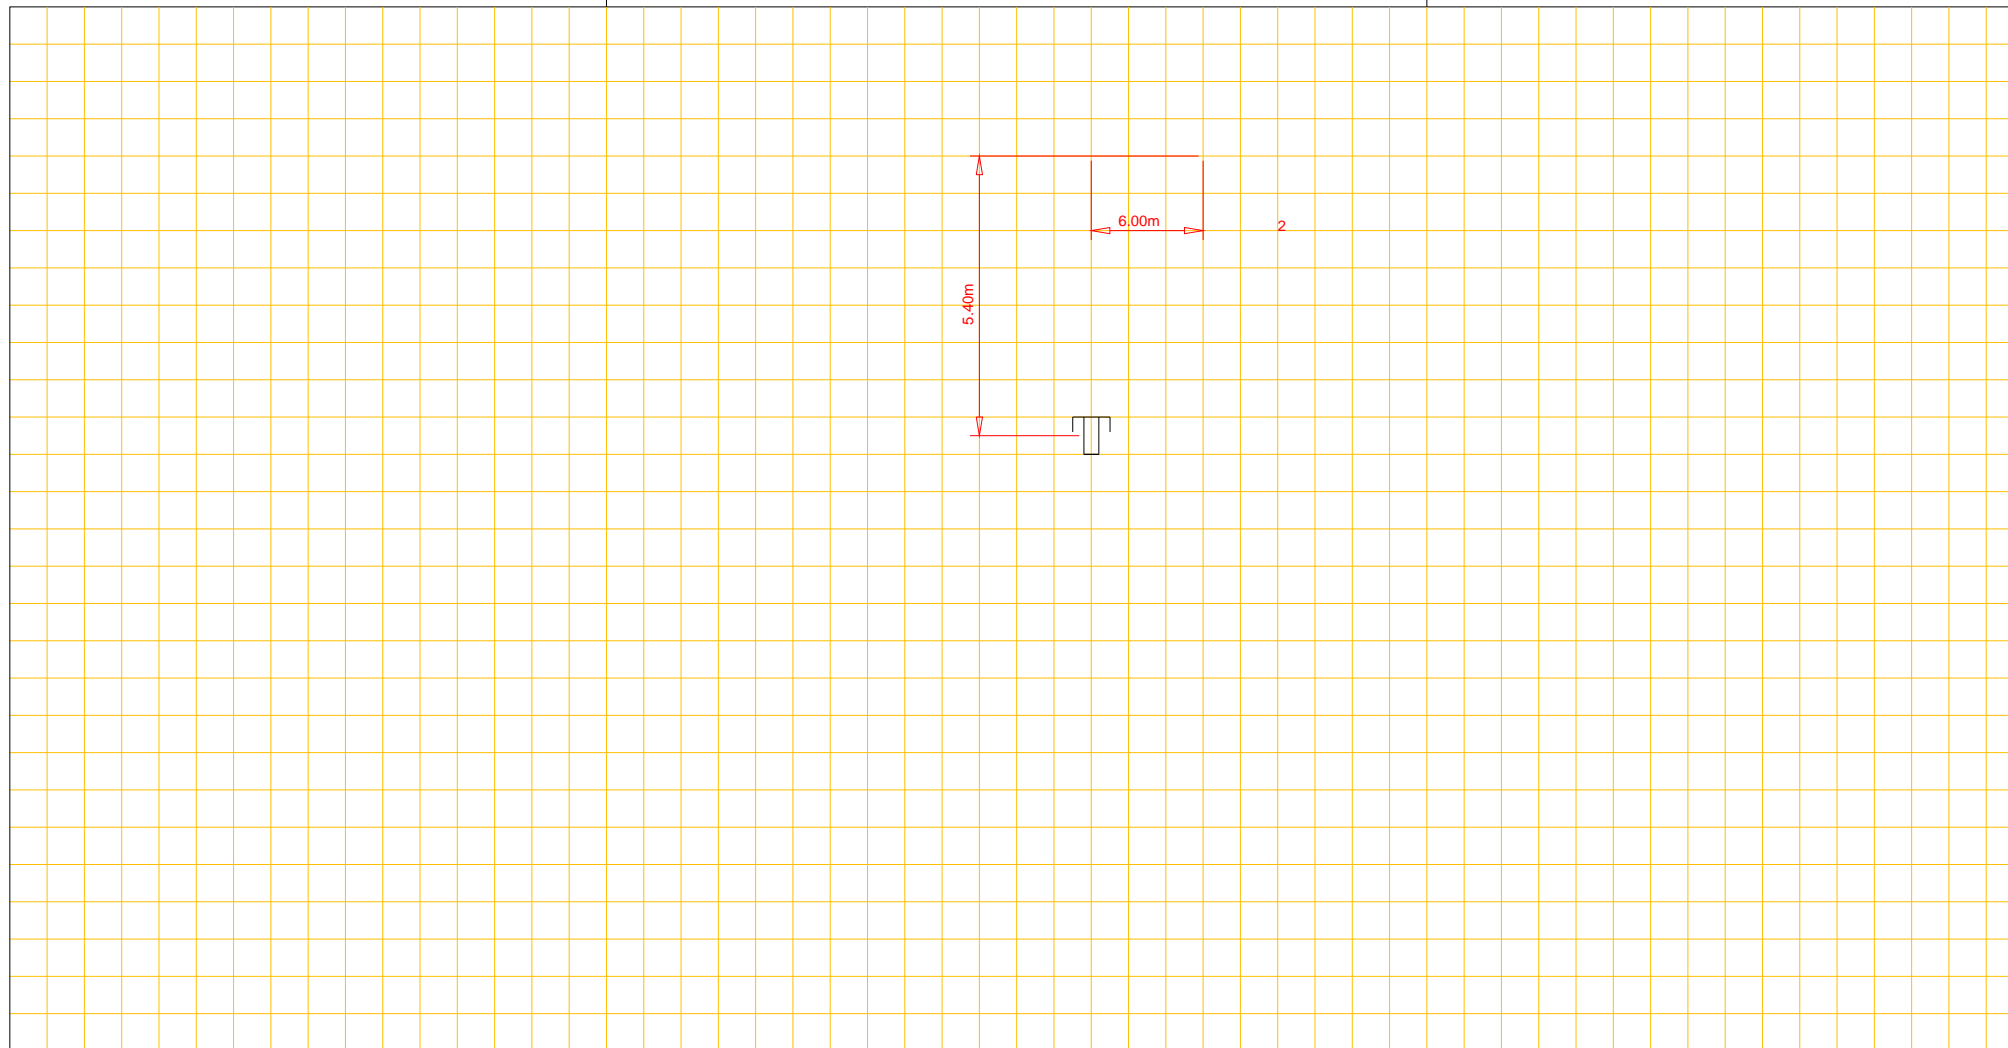

Putnummer	34		
Bovenkant putdeksel		t.o.v. N.A.P.	m+
Binnen onderkant buis		t.o.v. N.A.P.	m+

riool, Ø cm

Putnummer	54		
Bovenkant putdeksel		t.o.v. N.A.P.	m+
Binnen onderkant buis		t.o.v. N.A.P.	m+